
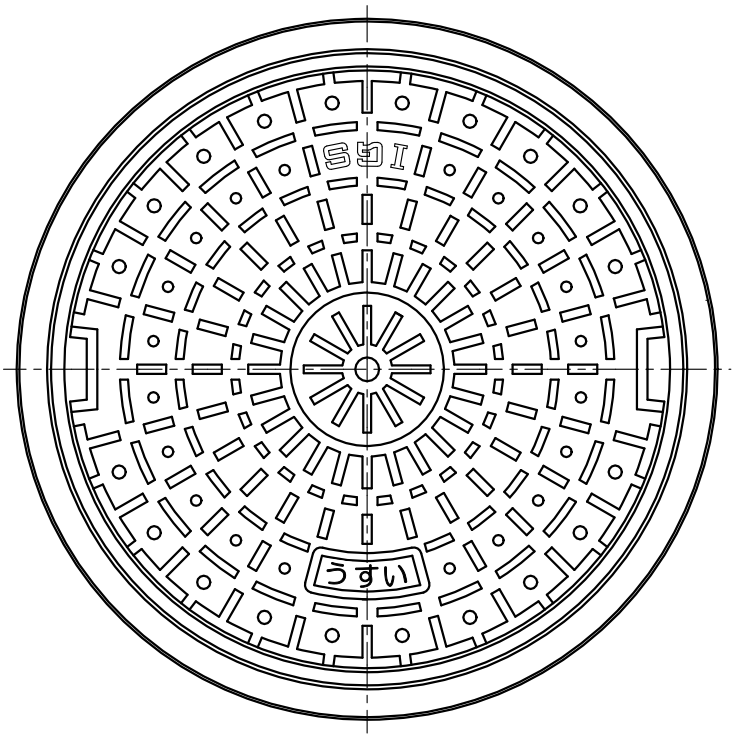


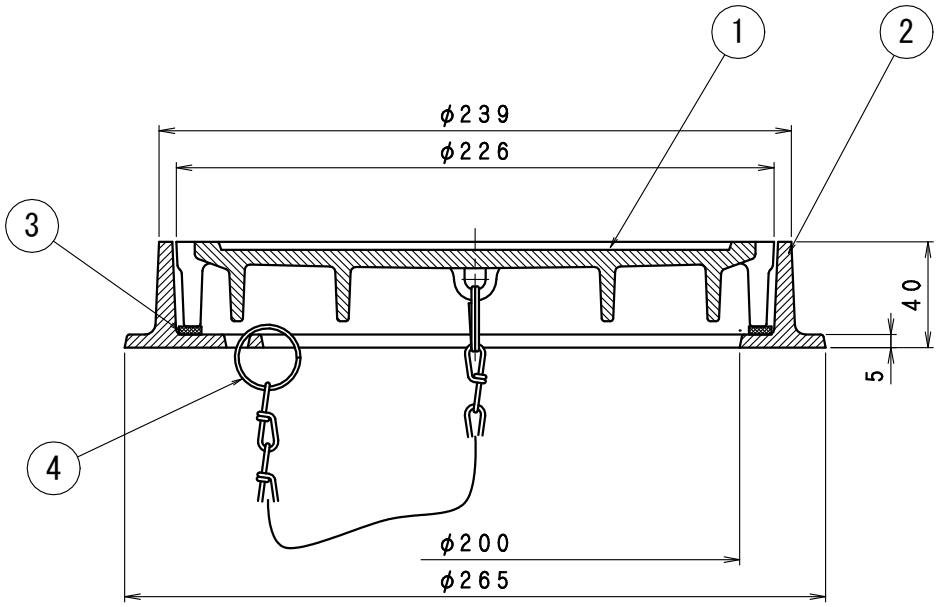


・敷地内で使用する小口径用防護蓋です。
　公道用の規格には適合しておりませんのでご注意ください。


・加重体φ１７０
・安全荷重は破壊荷重の１/４相当です。
・破壊荷重２００ＫＮ

●部品表

部番	部品名	材質	備考	数量
①	蓋	ＦＣＤ５００ダクタイル	錆止め塗装	1
②	枠	ＦＣ　２００ねずみ鋳鉄	錆止め塗装	1
③	パッキン	ＥＰＤＭ	－	1
④	鎖	ＳＵＳ３０４ステンレス	－	1

図名	重耐型敷地内用防護ふた				符号	ＢＨＢ-２０　１５０	縮尺	1／2
設計	松 2026.03.19 本	照査	松 2026.03.19 本	承認	野 2026.03.19 島	記事	うすいマーク	
伊藤鉄工株式会社						図番	Ｇ０３Ａ２６００４	葉ノ内

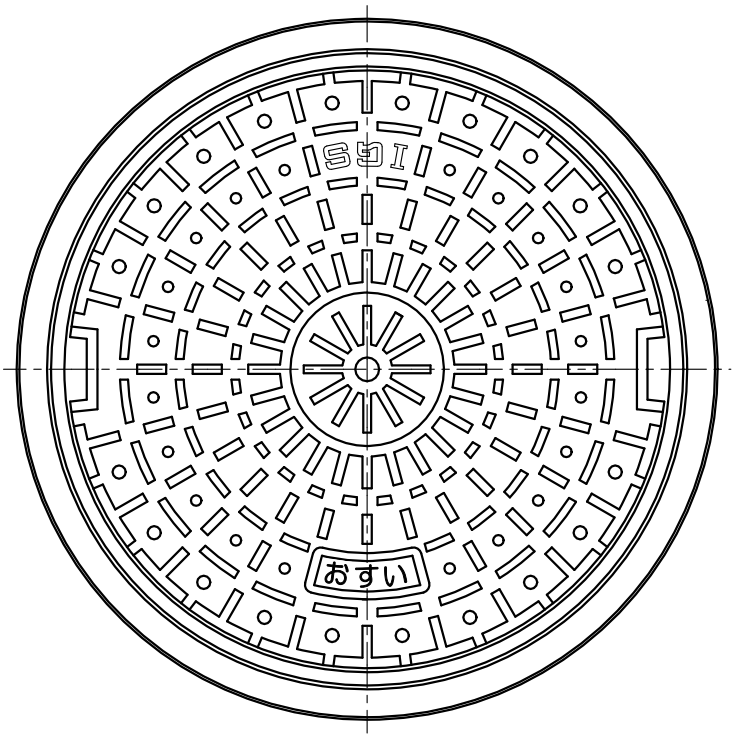

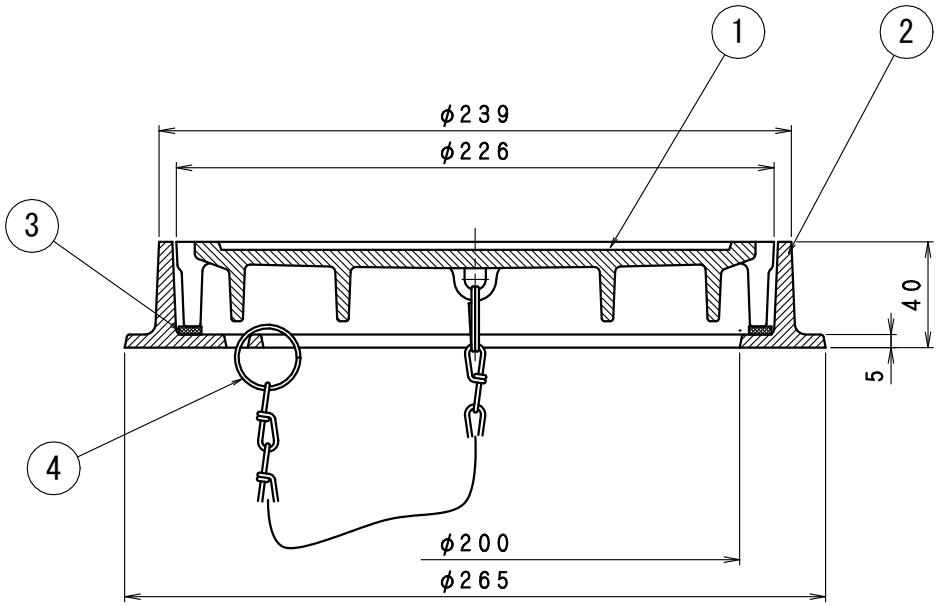


・敷地内で使用する小口径用防護蓋です。
　公道用の規格には適合しておりませんのでご注意ください。


・加重体φ１７０
・安全荷重は破壊荷重の１/４相当です。
・破壊荷重２００ＫＮ

●部品表

部番	部品名	材質	備考	数量
①	蓋	ＦＣＤ５００ダクタイル	錆止め塗装	1
②	枠	ＦＣ　２００ねずみ鋳鉄	錆止め塗装	1
③	パッキン	ＥＰＤＭ	―	1
④	鎖	ＳＵＳ３０４ステンレス	―	1

図名	重耐型敷地内用防護ふた				符号	ＢＨＢ-２０　１５０	縮尺	1／2
設計	松 2026.03.19 本	照査	松 2026.03.19 本	承認	野 2026.03.19 島	記事	おすいマーク	
伊藤鉄工株式会社						図番	Ｇ０３Ａ２６００１	葉ノ内

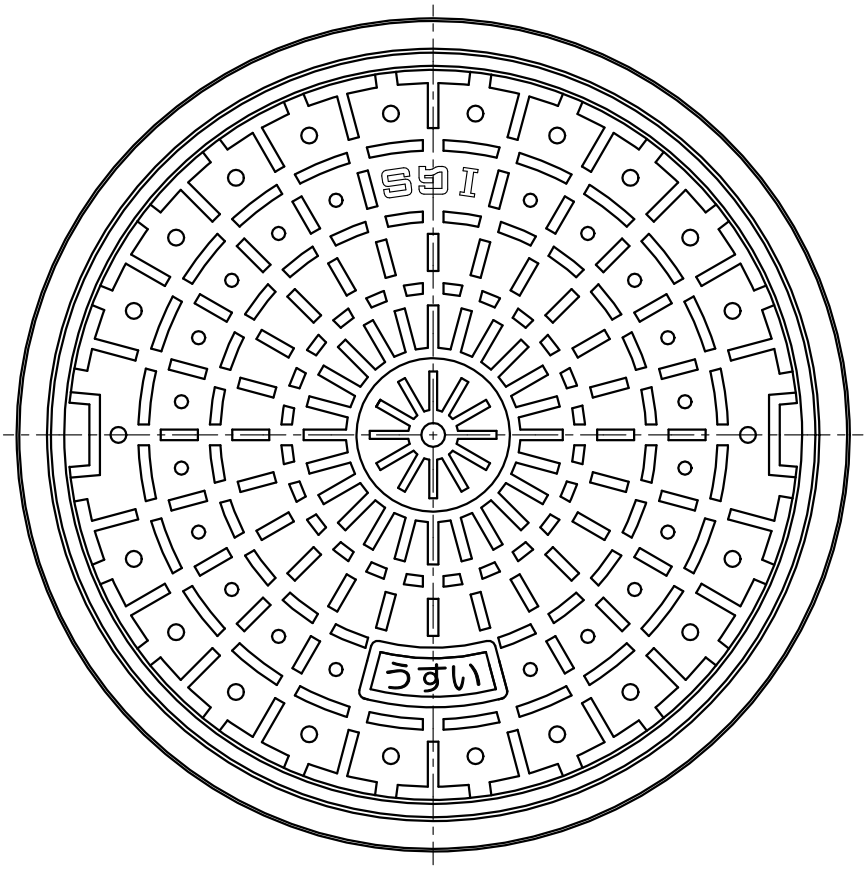

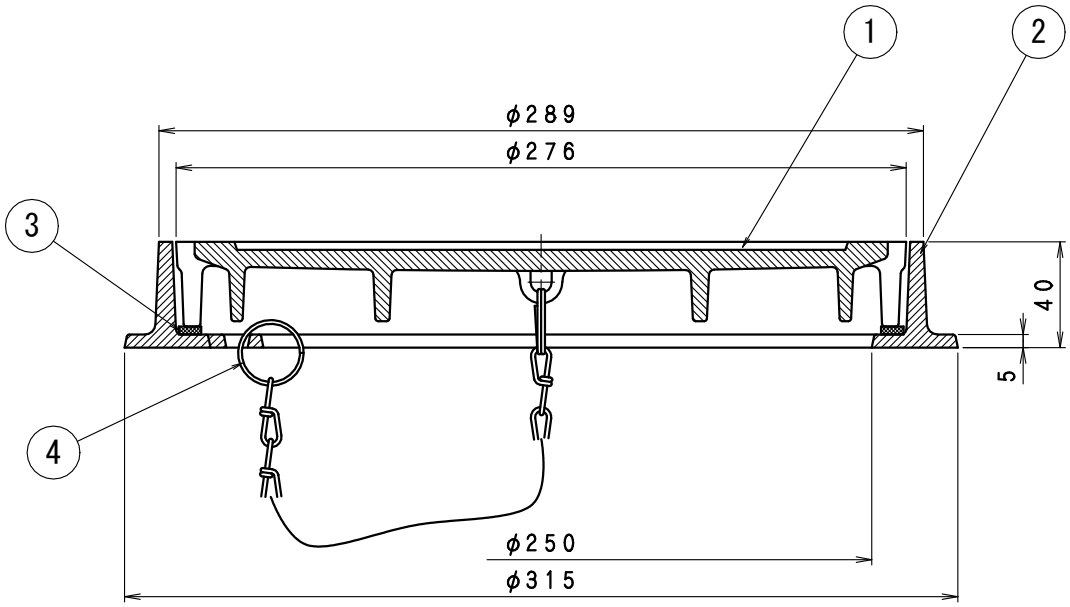


・敷地内で使用する小口径用防護蓋です。
　公道用の規格には適合しておりませんのでご注意ください。


・加重体φ１７０
・安全荷重は破壊荷重の１/４相当です。
・破壊荷重２００ＫＮ

●部品表

部番	部品名	材質	備考	数量
①	蓋	ＦＣＤ５００ダクタイル	錆止め塗装	1
②	枠	ＦＣ　２００ねずみ鋳鉄	錆止め塗装	1
③	パッキン	ＥＰＤＭ	－	1
④	鎖	ＳＵＳ３０４ステンレス	－	1

図名	重耐型敷地内用防護ふた				符号	ＢＨＢ-２０　２００	縮尺	1／2
設計	松 2026.03.25 本	照査	松 2026.03.25 本	承認	野 2026.03.25 島	記事	うすいマーク	
伊藤鉄工株式会社						図番	Ｇ０３Ａ２６０１３	葉ノ内

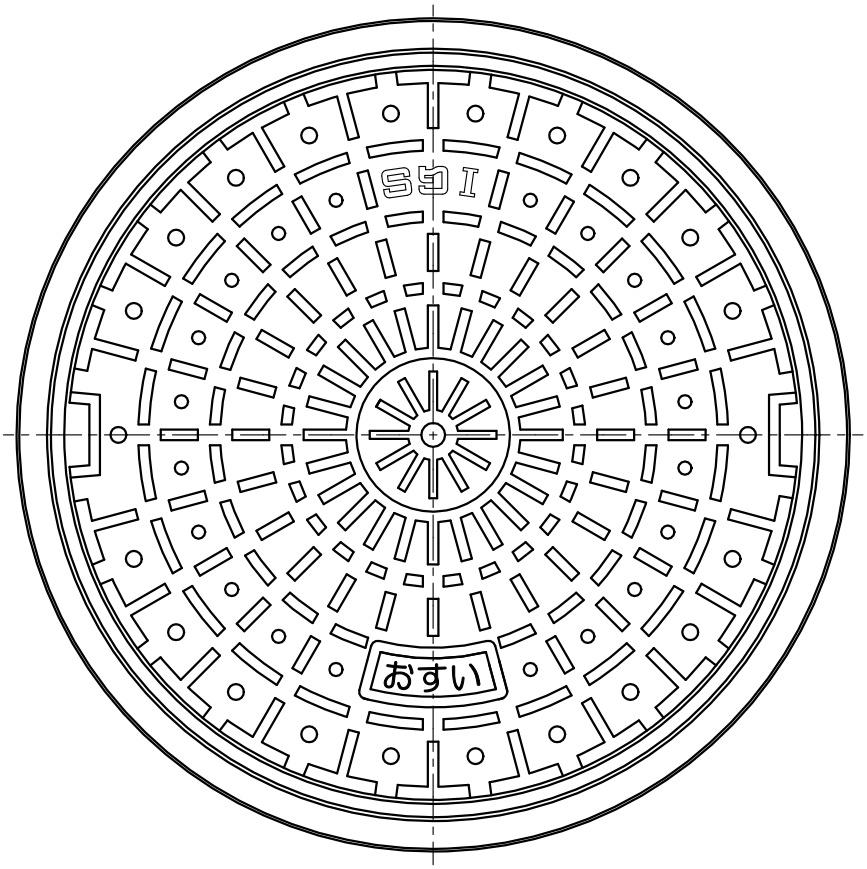

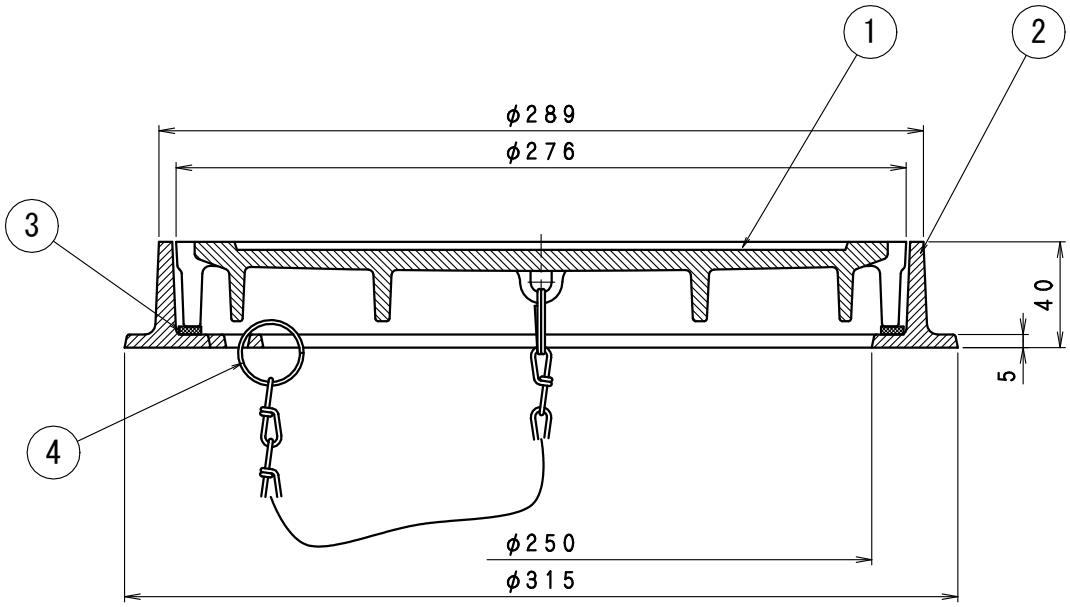


・敷地内で使用する小口径用防護蓋です。
　公道用の規格には適合しておりませんのでご注意ください。


・加重体φ１７０
・安全荷重は破壊荷重の１/４相当です。
・破壊荷重２００ＫＮ

●部品表

部番	部品名	材質	備考	数量
①	蓋	ＦＣＤ５００ダクタイル	錆止め塗装	1
②	枠	ＦＣ　２００ねずみ鋳鉄	錆止め塗装	1
③	パッキン	ＥＰＤＭ	－	1
④	鎖	ＳＵＳ３０４ステンレス	－	1

図名	重耐型敷地内用防護ふた				符号	ＢＨＢ-２０　２００	縮尺	1／2
設計	松 2026.03.25 本	照査	松 2026.03.25 本	承認	野 2026.03.25 島	記事	おすいマーク	
伊藤鉄工株式会社						図番	Ｇ０３Ａ２６００９	葉/内

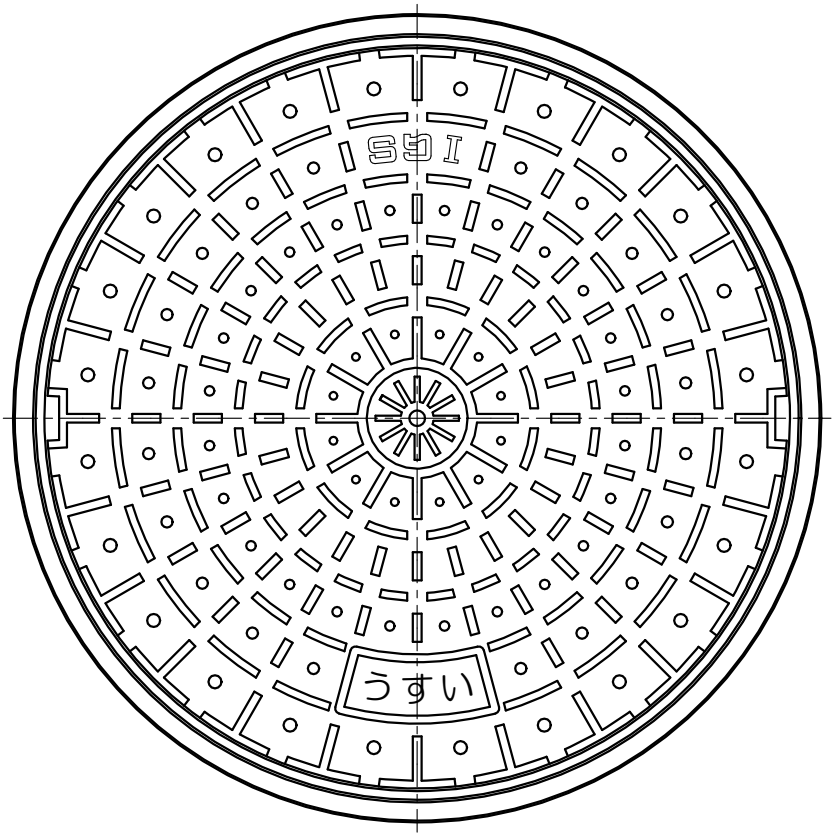

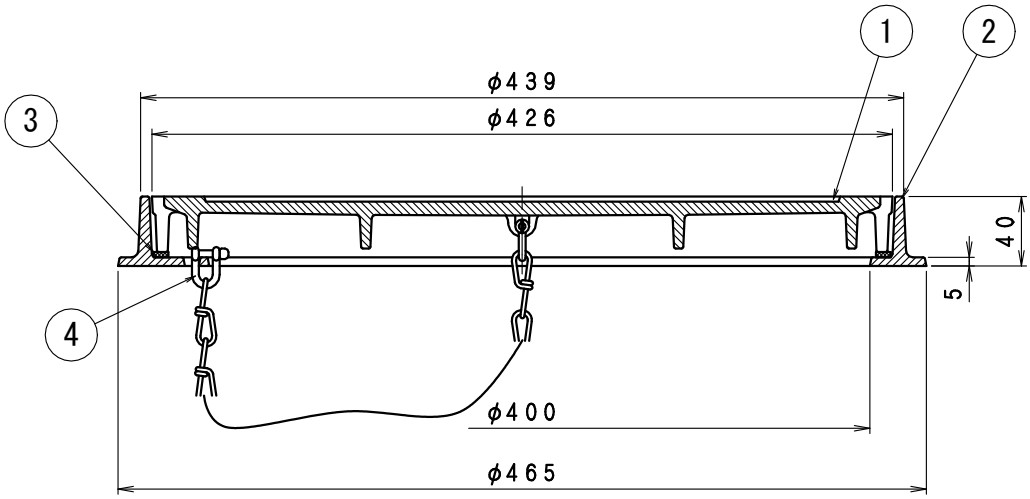


・敷地内で使用する小口径用防護蓋です。
　公道用の規格には適合しておりませんのでご注意ください。


・加重体φ３３０
・安全荷重は破壊荷重の１/４相当です。
・破壊荷重２００ＫＮ

●部品表

部番	部品名	材質	備考	数量
①	蓋	ＦＣＤ５００ダクタイル	錆止め塗装	1
②	枠	ＦＣ２００ねずみ鋳鉄	錆止め塗装	1
③	パッキン	ＥＰＤＭ	－	1
④	鎖	ＳＵＳ３０４ステンレス	－	1

図名	小口径マス用鋳鉄製防護ふた			符号	ＢＨＢ-２０　３００	縮尺	1／3		
設計	松 2026.04.02 本	照査	松 2026.04.02 本	承認	野 2026.04.02 島	記事	うすいマーク		
伊藤鉄工株式会社						図番	Ｇ０３Ａ２６０２１		葉ノ内

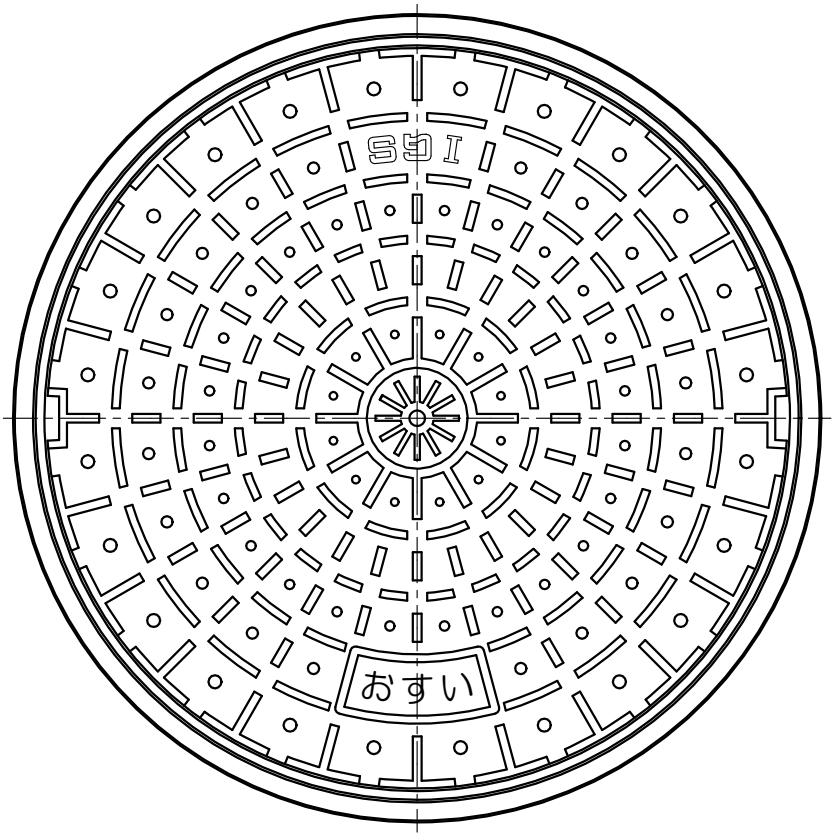

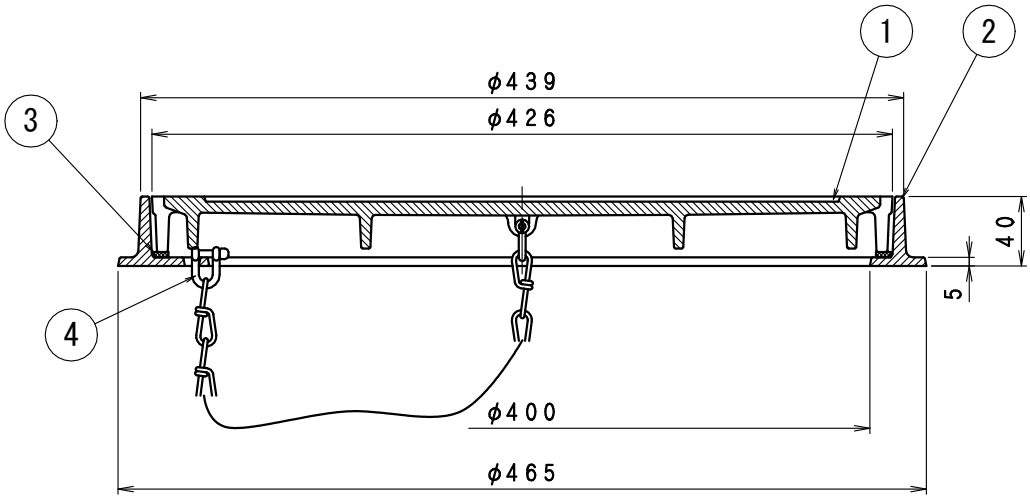

・敷地内で使用する小口径用防護蓋です。
　公道用の規格には適合しておりませんのでご注意ください。

・加重体φ３３０
・安全荷重は破壊荷重の１/４相当です。
・破壊荷重２００ＫＮ

●部品表

部番	部品名	材質	備考	数量
①	蓋	ＦＣＤ５００ダクタイル	錆止め塗装	1
②	枠	ＦＣ２００ねずみ鋳鉄	錆止め塗装	1
③	パッキン	ＥＰＤＭ	－	1
④	鎖	ＳＵＳ３０４ステンレス	－	1

図名	小口径マス用鋳鉄製防護ふた			符号	ＢＨＢ-２０　３００	縮尺	1／3		
設計	松 2026.04.02 本	照査	松 2026.04.02 本	承認	野 2026.04.02 島	記事	おすいマーク		
伊藤鉄工株式会社						図番	Ｇ０３Ａ２６０１７		葉ノ内