
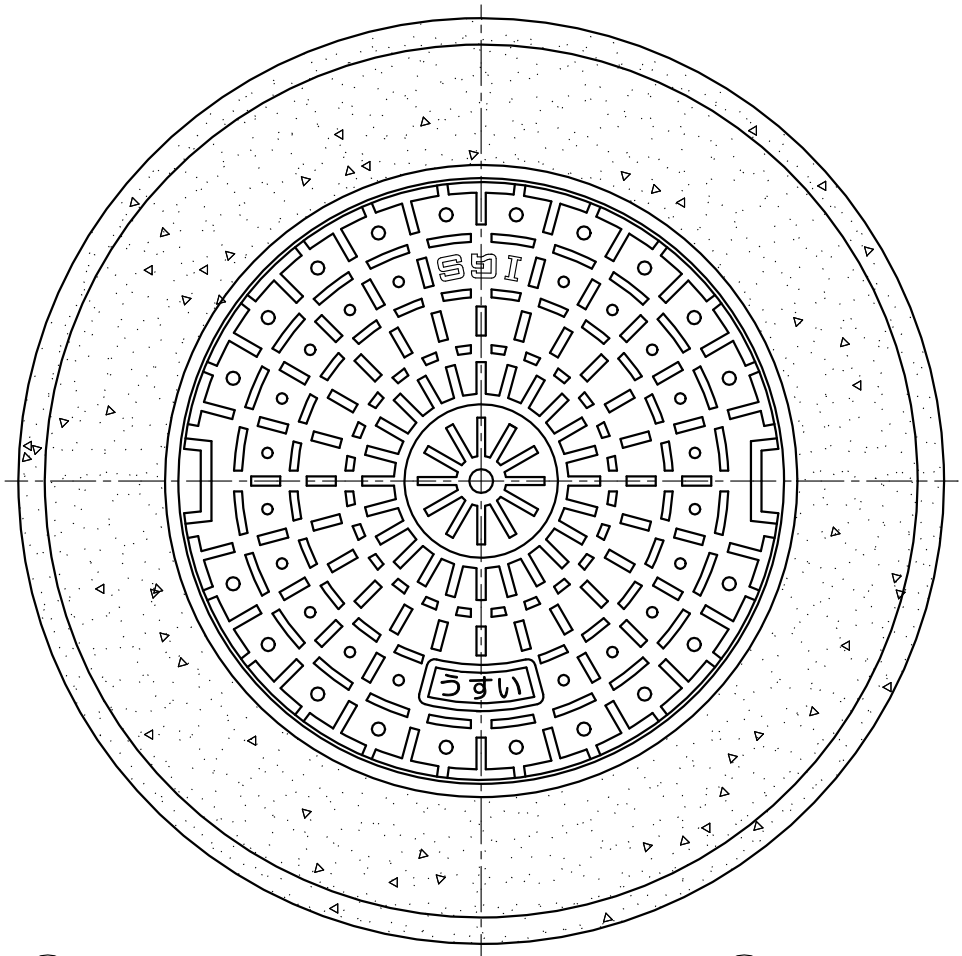


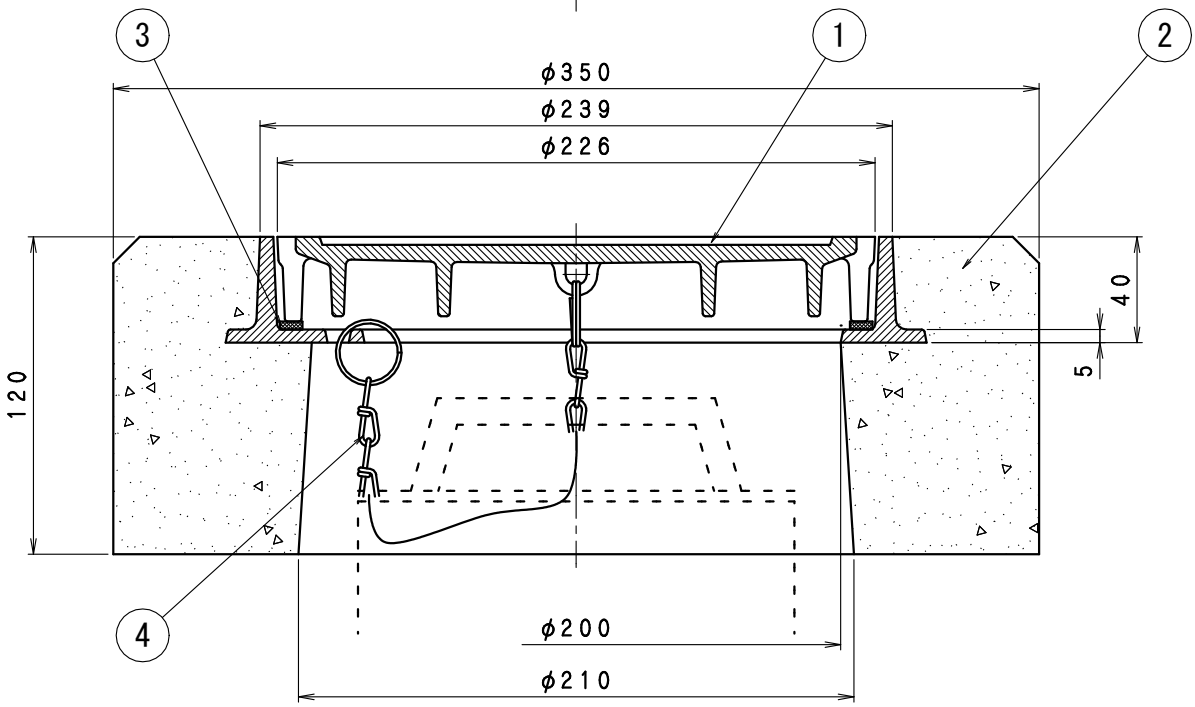


・敷地内で使用する小口径用防護蓋です。
　公道用の規格には適合しておりませんのでご注意ください。


●部品表

部番	部品名	材質	備考	数量
①	蓋	ＦＣＤ５００ダクタイル	錆止め塗装	1
②	枠	ＦＣ　２００ねずみ鋳鉄	錆止め塗装	1
		コンクリート	―	
③	パッキン	ＥＰＤＭ	―	1
④	鎖	ＳＵＳ３０４ステンレス	―	1

・加重体φ１７０
・安全荷重は破壊荷重の１/４相当です。
・破壊荷重２００ＫＮ

図名	重耐型敷地内用防護ふた（縁塊枠付）	符号	ＢＨＢＣ-２０　１５０	縮尺	1／2
設計	松本 2026.03.19	照査	松本 2026.03.19	承認	野島 2026.03.19
記事	うすいマーク				
伊藤鉄工株式会社		図番	Ｇ０３Ａ２６００７	葉/内	

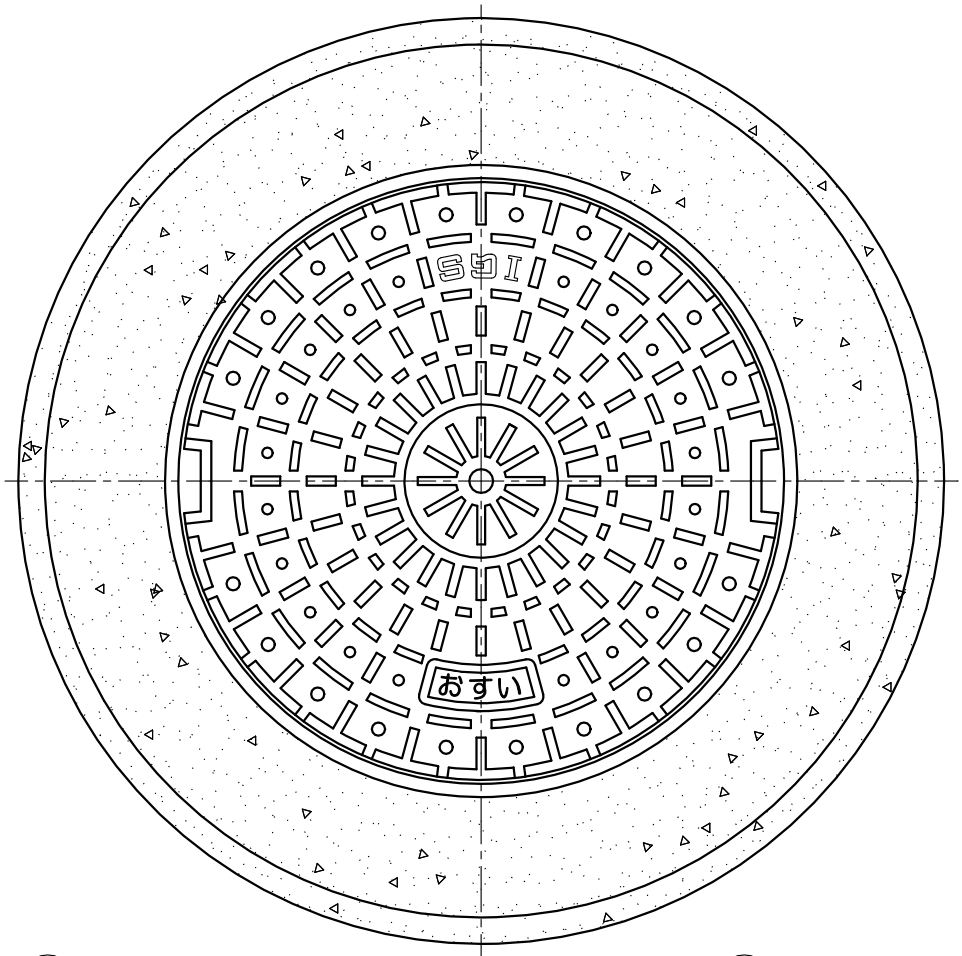

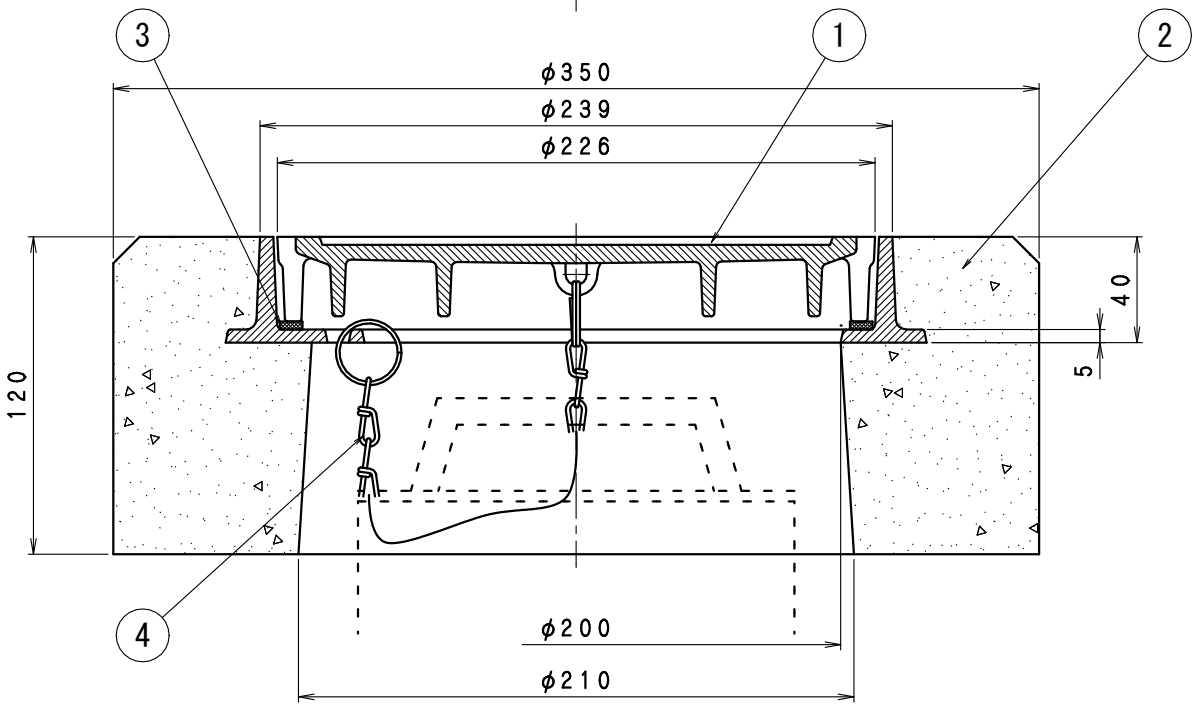


・敷地内で使用する小口径用防護蓋です。
　公道用の規格には適合しておりませんのでご注意ください。


●部品表

部番	部品名	材質	備考	数量
①	蓋	ＦＣＤ５００ダクタイル	錆止め塗装	1
②	枠	ＦＣ　２００ねずみ鋳鉄	錆止め塗装	1
		コンクリート	―	
③	パッキン	ＥＰＤＭ	―	1
④	鎖	ＳＵＳ３０４ステンレス	―	1

・加重体φ１７０
・安全荷重は破壊荷重の１/４相当です。
・破壊荷重２００ＫＮ

図名	重耐型敷地内用防護ふた（縁塊枠付）	符号	ＢＨＢＣ-２０　１５０	縮尺	1／2
設計	松本 2026.03.19	照査	松本 2026.03.19	承認	野島 2026.03.19
記事	おすいマーク				
伊藤鉄工株式会社		図番	Ｇ０３Ａ２６００３	葉/内	

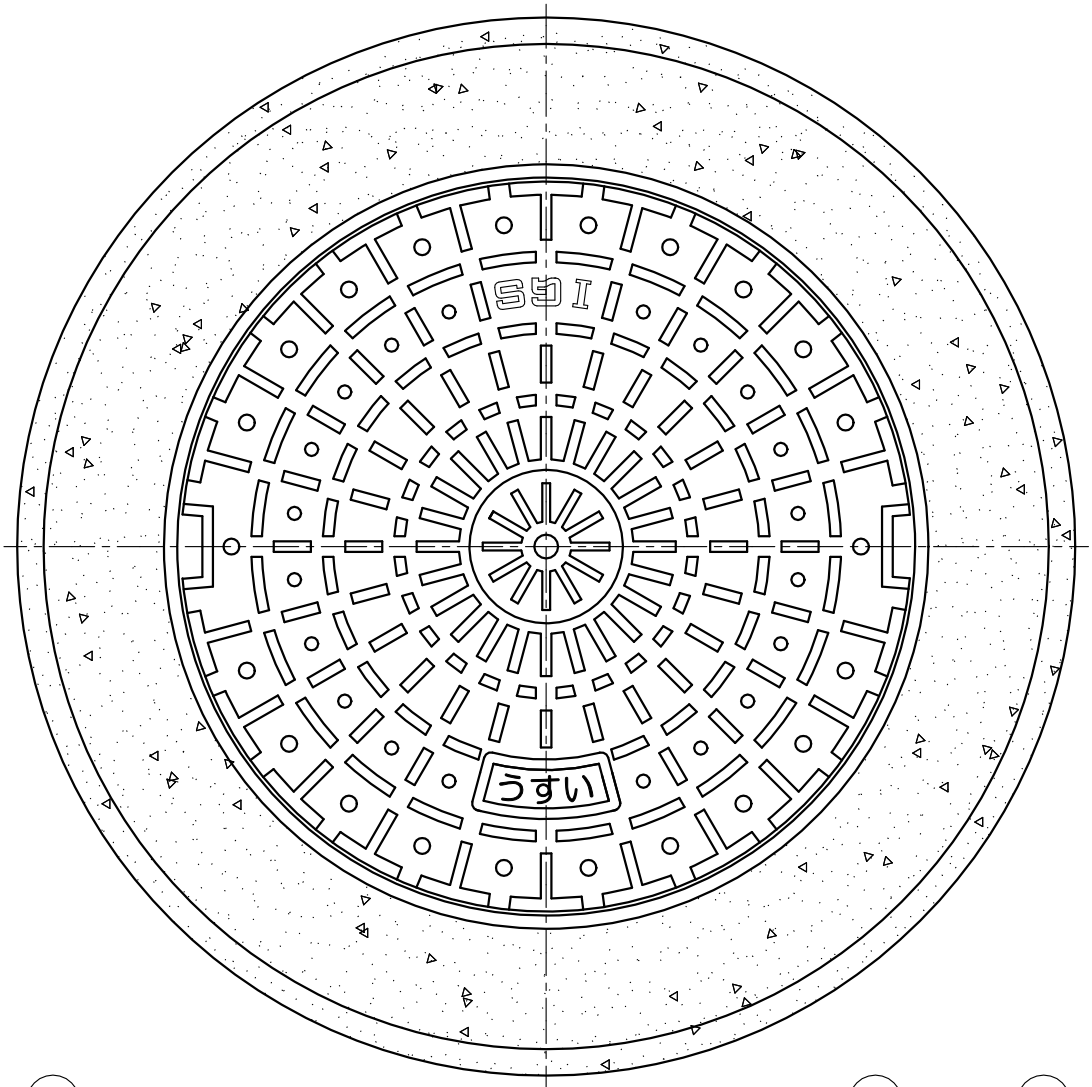

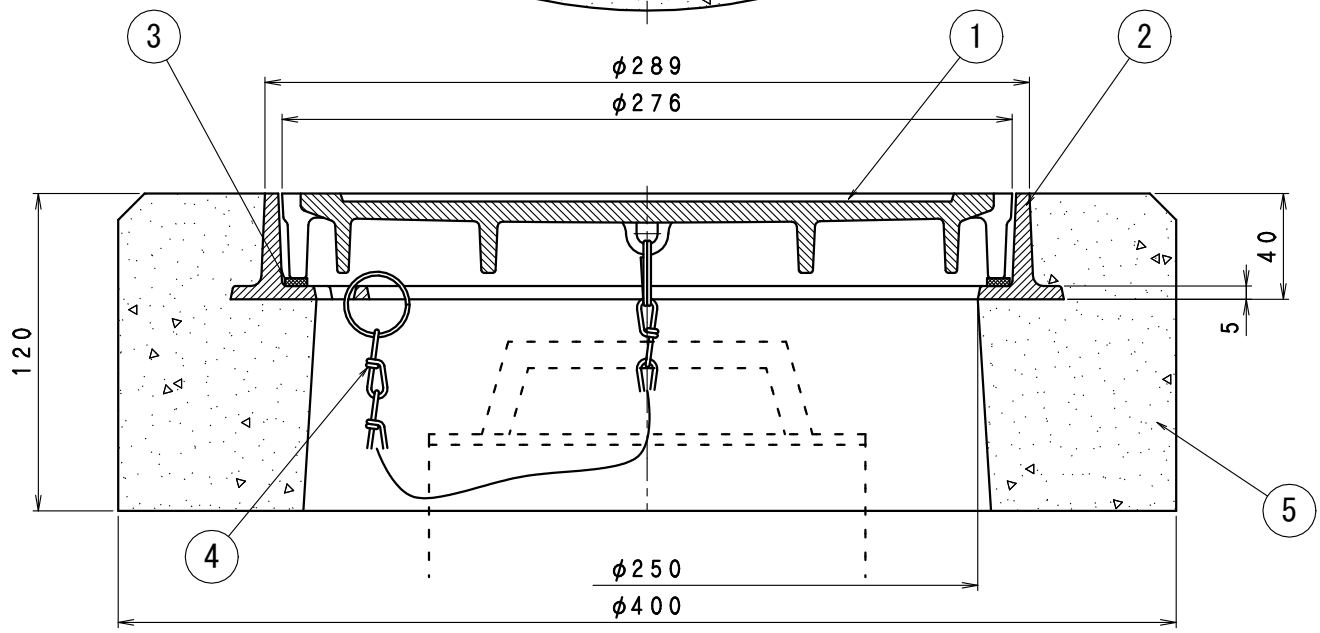


・敷地内で使用する小口径用防護蓋です。
　公道用の規格には適合しておりませんのでご注意ください。


●部品表

部番	部品名	材質	備考	数量
①	蓋	ＦＣＤ５００ダクタイル	錆止め塗装	1
②	枠	ＦＣ　２００ねずみ鋳鉄	錆止め塗装	1
		コンクリート	―	
③	パッキン	ＥＰＤＭ	―	1
④	鎖	ＳＵＳ３０４ステンレス	―	1

・加重体φ１７０
・安全荷重は破壊荷重の１/４相当です。
・破壊荷重２００ＫＮ

図名	重耐型敷地内用防護ふた（縁塊枠付）					符号	ＢＨＢＣ-２０　２００	縮尺	1/2
設計	松本 2026.03.25	照査	松本 2026.03.25	承認	野島 2026.03.25	記事	うすいマーク		
伊藤鉄工株式会社						図番	Ｇ０３Ａ２６０１５	葉ノ内	

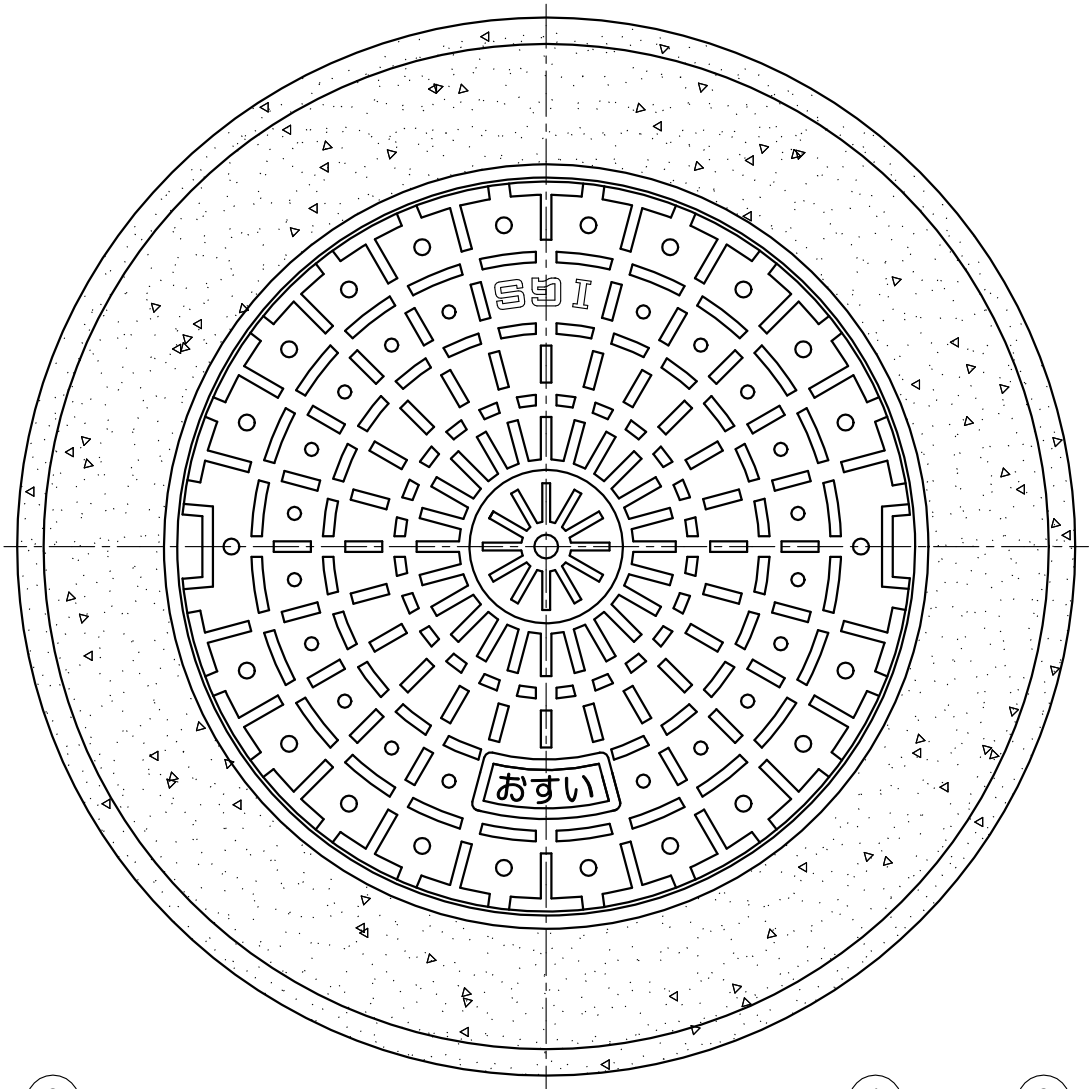

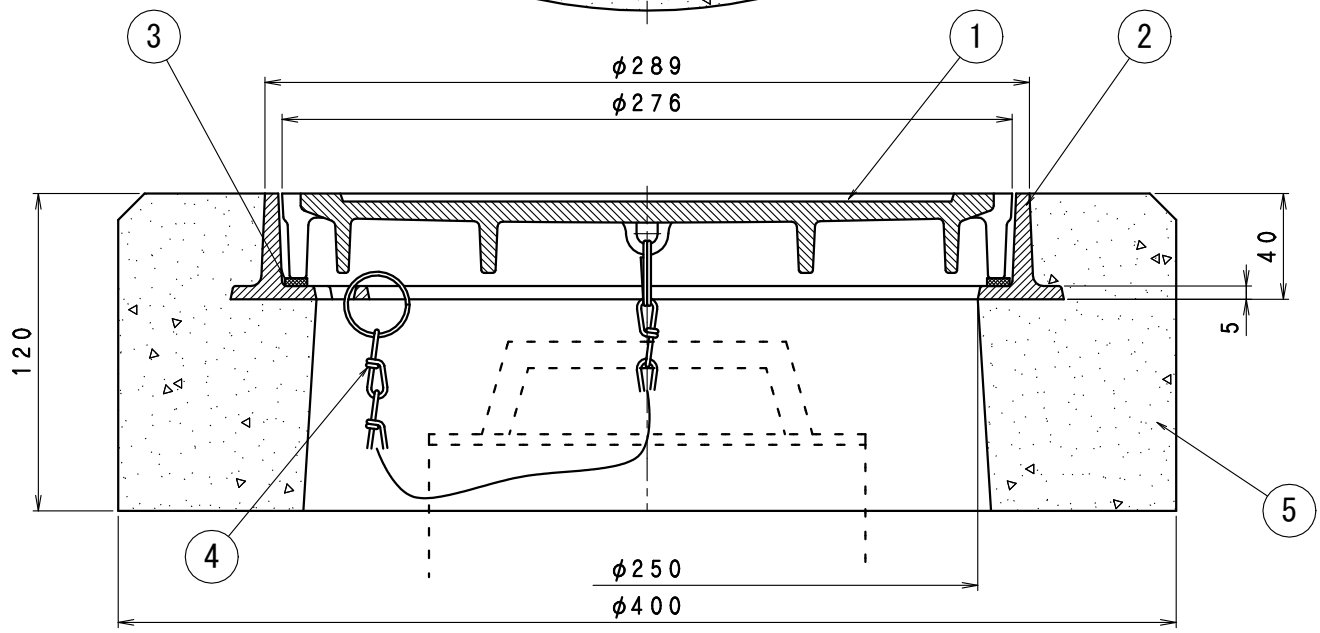


・敷地内で使用する小口径用防護蓋です。
　公道用の規格には適合しておりませんのでご注意ください。


●部品表

部番	部品名	材質	備考	数量
①	蓋	ＦＣＤ５００ダクタイル	錆止め塗装	1
②	枠	ＦＣ　２００ねずみ鋳鉄	錆止め塗装	1
		コンクリート	―	
③	パッキン	ＥＰＤＭ	―	1
④	鎖	ＳＵＳ３０４ステンレス	―	1

・加重体φ１７０
・安全荷重は破壊荷重の１/４相当です。
・破壊荷重２００ＫＮ

図名	重耐型敷地内用防護ふた（縁塊枠付）	符号	ＢＨＢＣ-２０　２００	縮尺	1/2
設計	松本 2026.03.25	照査	松本 2026.03.25	承認	野島 2026.03.25
記事	おすいマーク				
伊藤鉄工株式会社		図番	Ｇ０３Ａ２６０１１	葉/内	

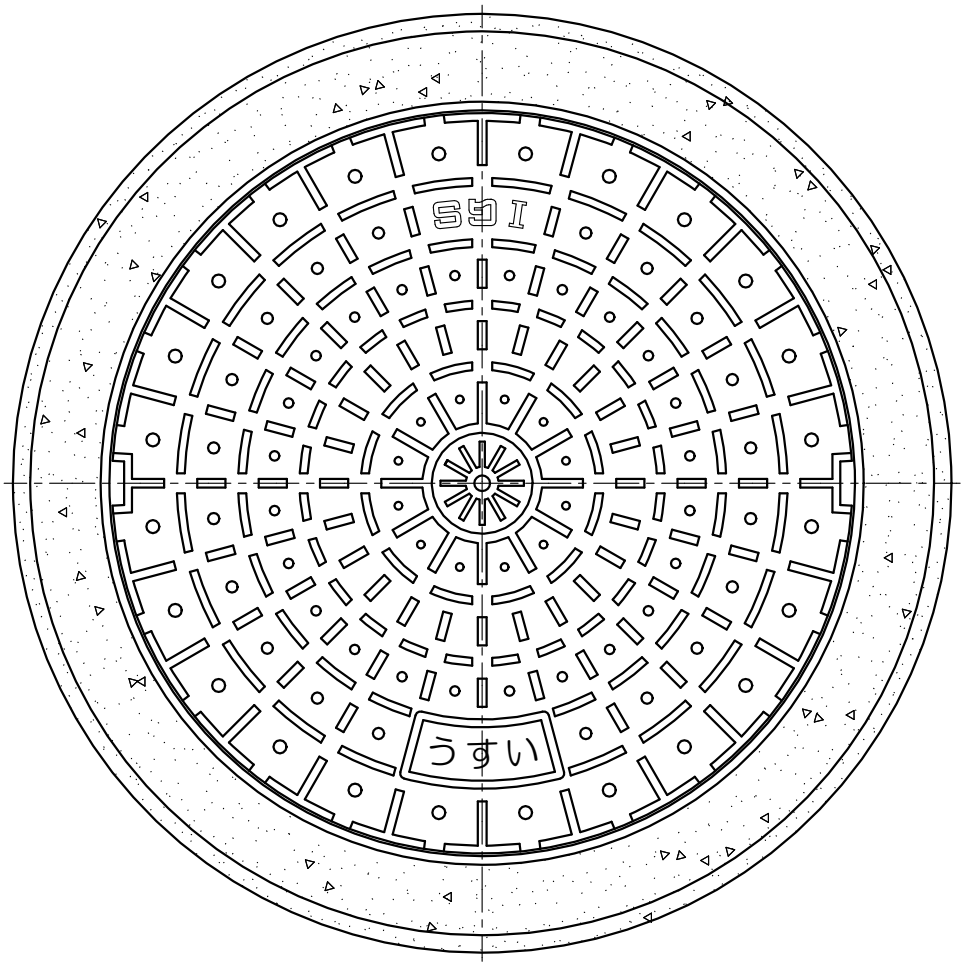

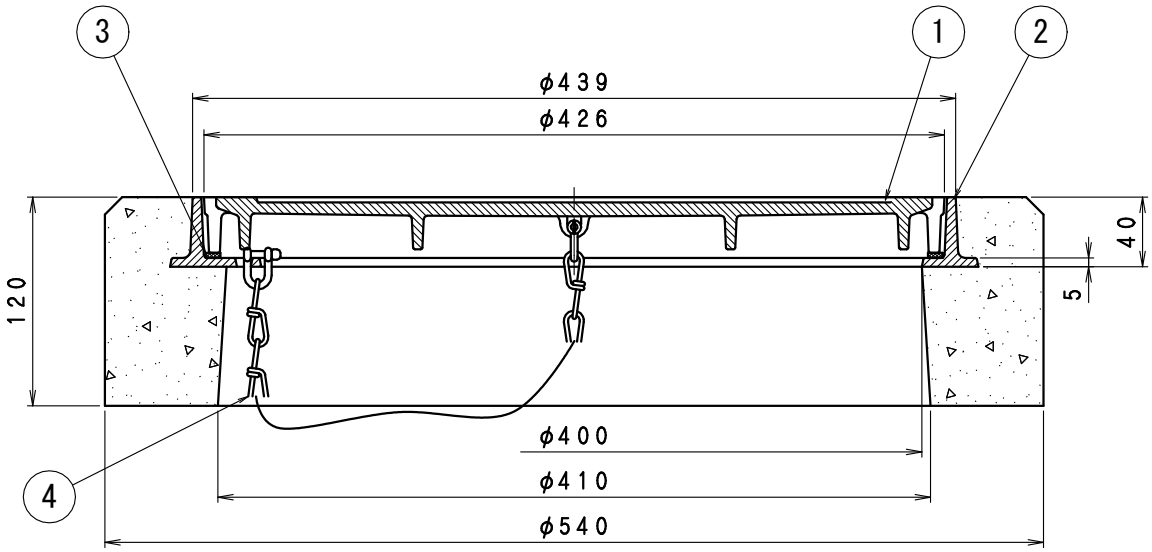


●部品表


部番	部品名	材質	備考	数量
①	蓋	ＦＣＤ５００ダクタイル	錆止め塗装	1
②	枠	ＦＣ２００ねずみ鋳鉄	錆止め塗装	1
		コンクリート	－	1
③	パッキン	ＥＰＤＭ	－	1
④	鎖	ＳＵＳ３０４ステンレス	－	1

・敷地内で使用する小口径用防護蓋です。
　公道用の規格には適合しておりませんのでご注意ください。

・加重体φ３３０
・安全荷重は破壊荷重の１/４相当です。
・破壊荷重２００ＫＮ

図名	重耐型敷地内用防護ふた（縁塊枠付）	符号	ＢＨＢＣ-２０　３００	縮尺	1／3
設計	松 2026.04.02 本	照査	松 2026.04.02 本	承認	野 2026.04.02 島
記事	うすいマーク				
伊藤鉄工株式会社		図番	Ｇ０３Ａ２６０２３	葉ノ内	

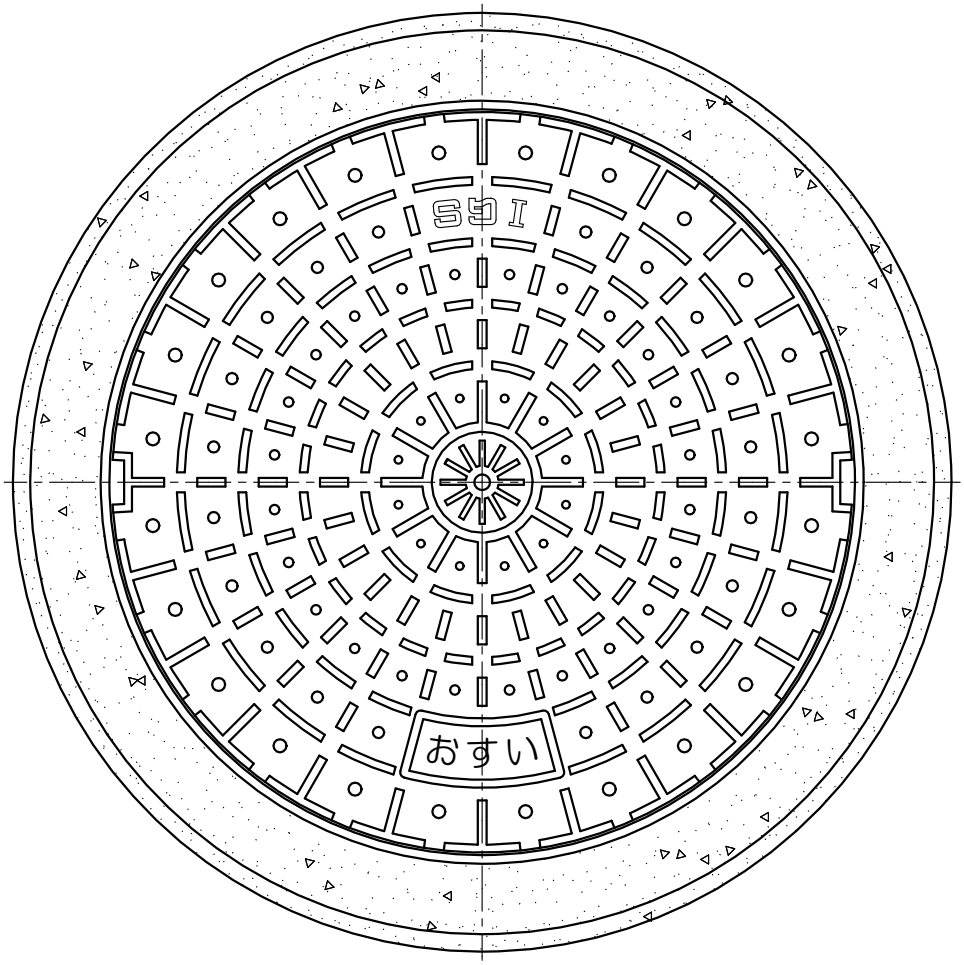

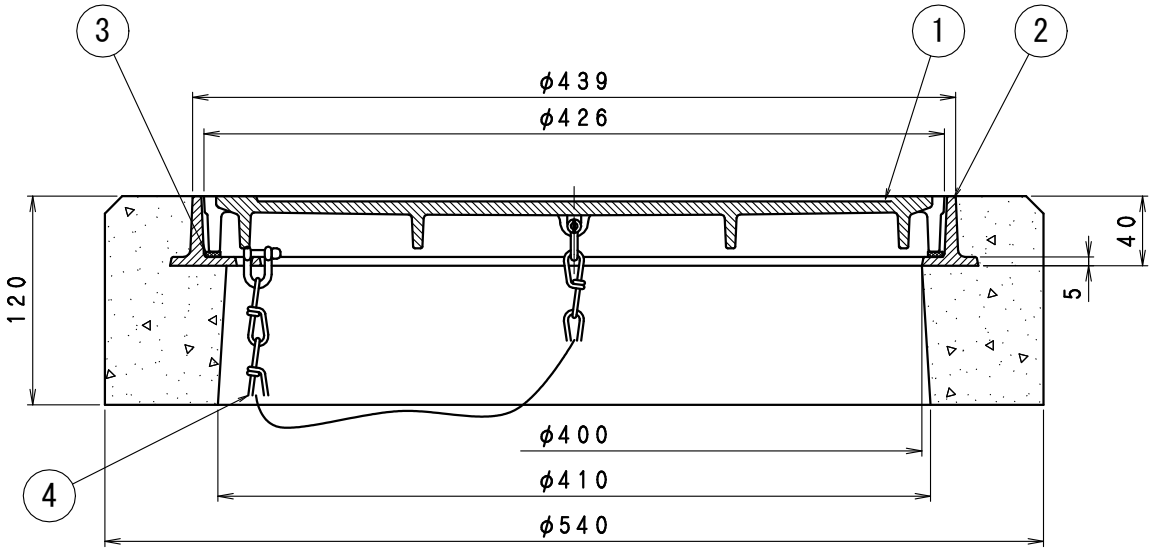

・敷地内で使用する小口径用防護蓋です。
　公道用の規格には適合しておりませんのでご注意ください。

・加重体φ３３０
・安全荷重は破壊荷重の１/４相当です。
・破壊荷重２００ＫＮ

●部品表

部番	部品名	材質	備考	数量
①	蓋	ＦＣＤ５００ダクタイル	錆止め塗装	1
②	枠	ＦＣ２００ねずみ鋳鉄	錆止め塗装	1
		コンクリート	－	1
③	パッキン	ＥＰＤＭ	－	1
④	鎖	ＳＵＳ３０４ステンレス	－	1

図名	重耐型敷地内用防護ふた（縁塊枠付）	符号	ＢＨＢＣ-２０ ３００	縮尺	1／3
設計	松 2026.04.02 本	照査	松 2026.04.02 本	承認	野 2026.04.02 島
記事	おすいマーク				
伊藤鉄工株式会社		図番	Ｇ０３Ａ２６０１９	葉ノ内	