
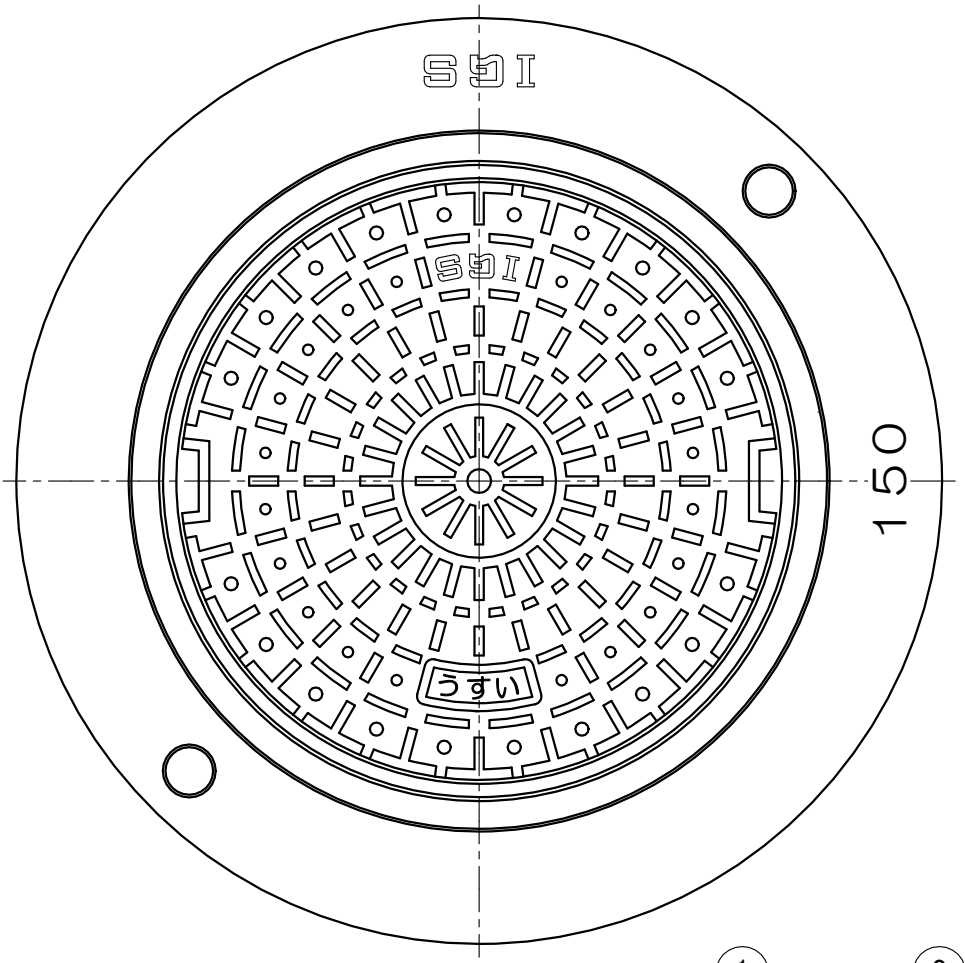


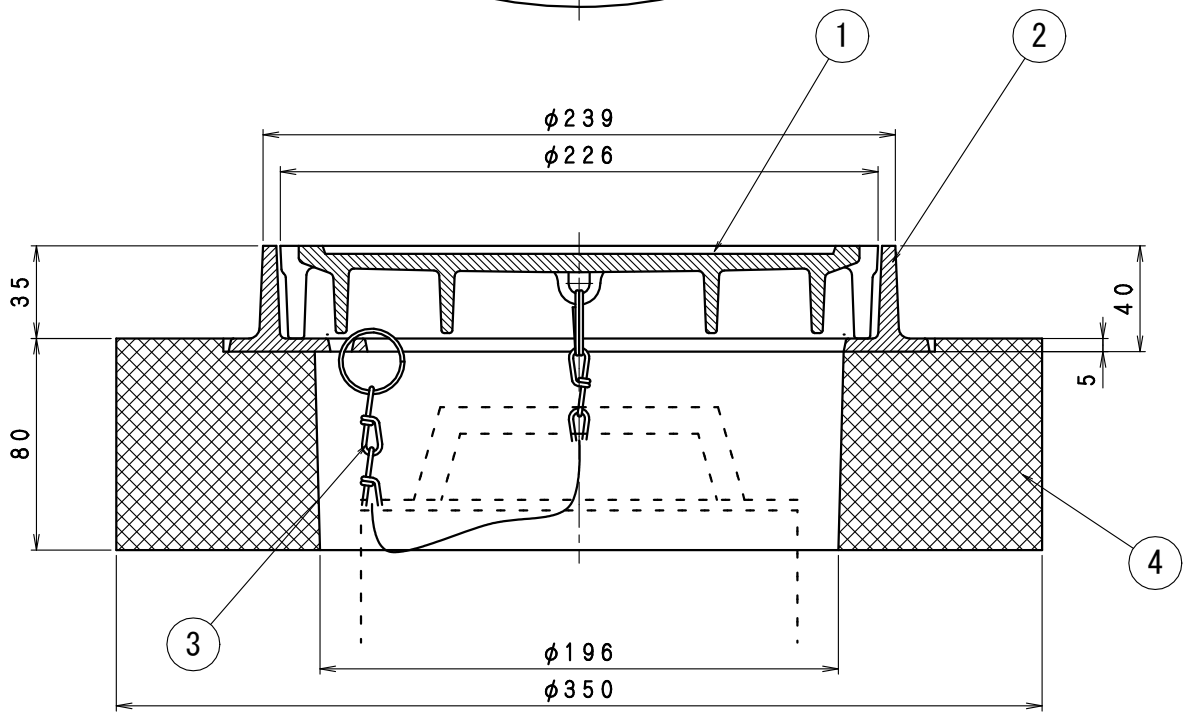


・敷地内で使用する小口径用防護蓋です。
　公道用の規格には適合しておりませんのでご注意ください。


・加重体φ１７０
・安全荷重は破壊荷重の１/４相当です。
・破壊荷重２００ＫＮ

●部品表

部番	部品名	材質	備考	数量
①	蓋	ＦＣＤ５００ダクタイル	錆止め塗装	1
②	枠	ＦＣ　２００ねずみ鋳鉄	錆止め塗装	1
③	鎖	ＳＵＳ３０４ステンレス	―	1
④	台座	再生プラスチック	―	1

図名	重耐型敷地内用防護ふた（再生プラスチック台座付）	符号	ＢＨＢＺ-２０　１５０	縮尺	1／2
設計	松 本 2026.03.19	照査	松 本 2026.03.19	承認	野 島 2026.03.19	記事	うすいマーク
伊藤鉄工株式会社		図番	Ｇ０３Ａ２６００６	葉ノ内	

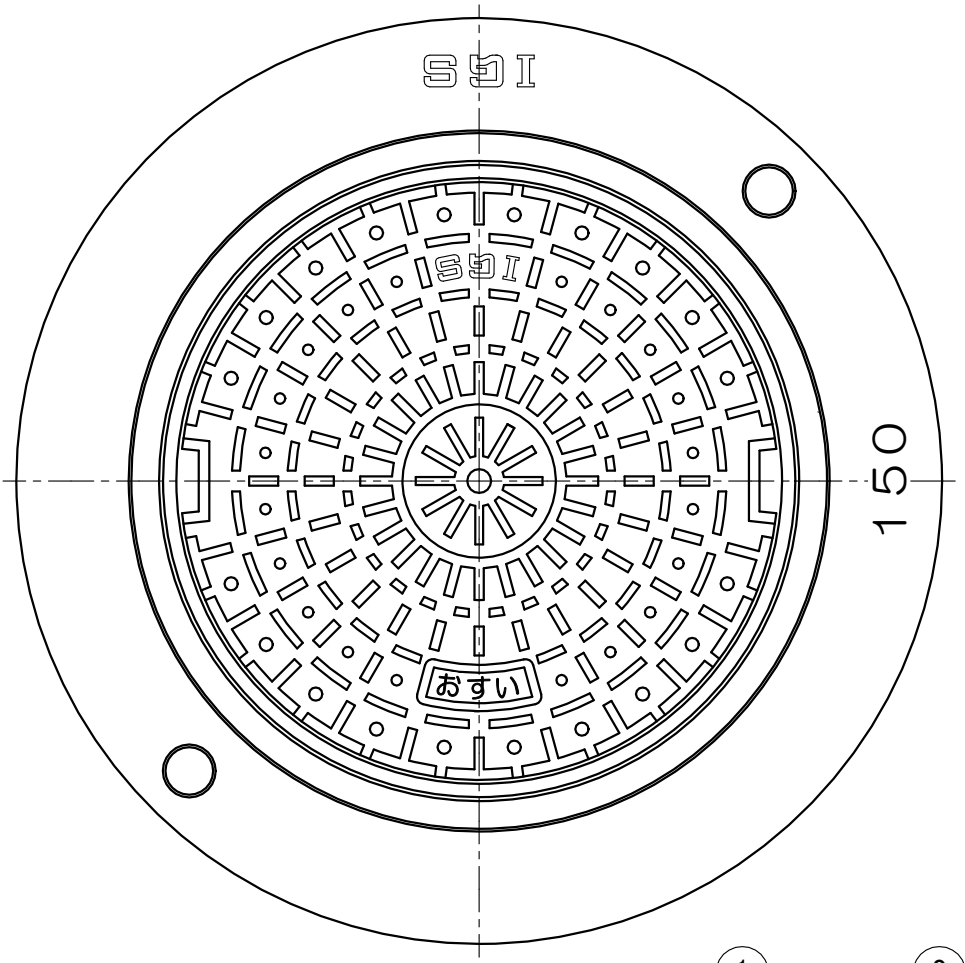

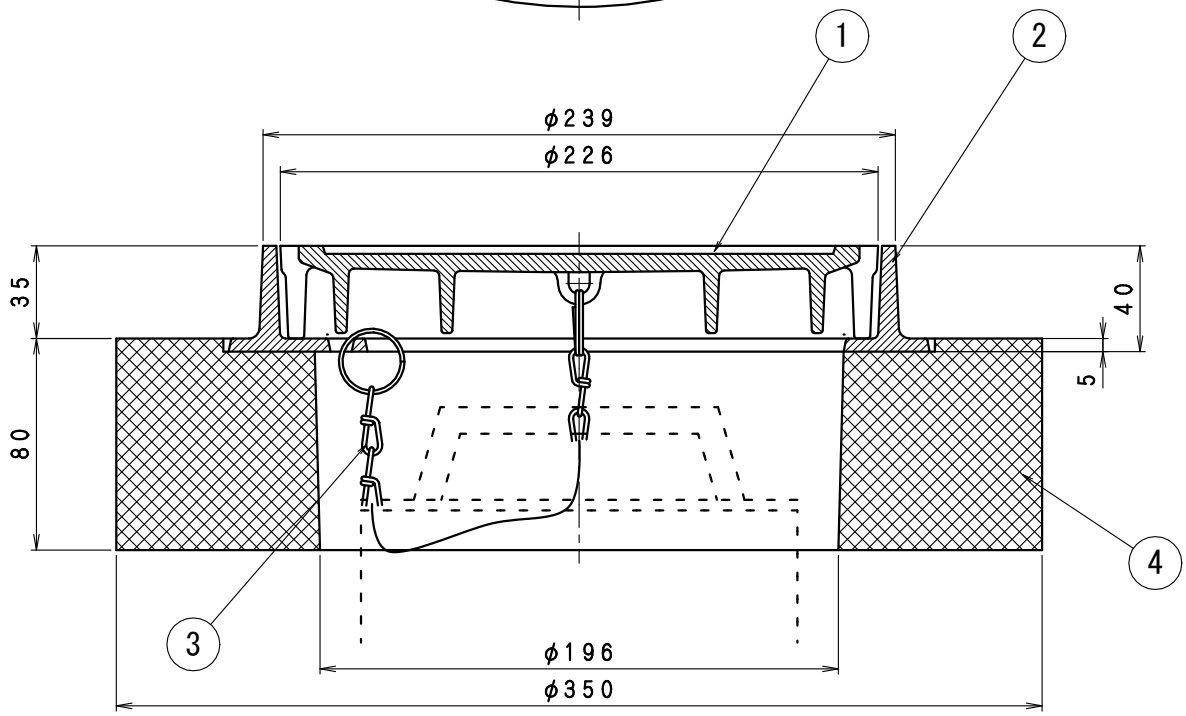


・敷地内で使用する小口径用防護蓋です。
　公道用の規格には適合しておりませんのでご注意ください。


・加重体φ１７０
・安全荷重は破壊荷重の１/４相当です。
・破壊荷重２００ＫＮ

●部品表

部番	部品名	材質	備考	数量
①	蓋	ＦＣＤ５００ダクタイル	錆止め塗装	1
②	枠	ＦＣ　２００ねずみ鋳鉄	錆止め塗装	1
③	鎖	ＳＵＳ３０４ステンレス	―	1
④	台座	再生プラスチック	―	1

図名	重耐型敷地内用防護ふた（再生プラスチック台座付）	符号	ＢＨＢＺ-２０　１５０	縮尺	1／2
設計	松本 2026.03.17	照査	松本 2026.03.17	承認	野島 2026.03.17	記事	おすいマーク
伊藤鉄工株式会社		図番	Ｇ０３Ａ２６００２	葉ノ内	

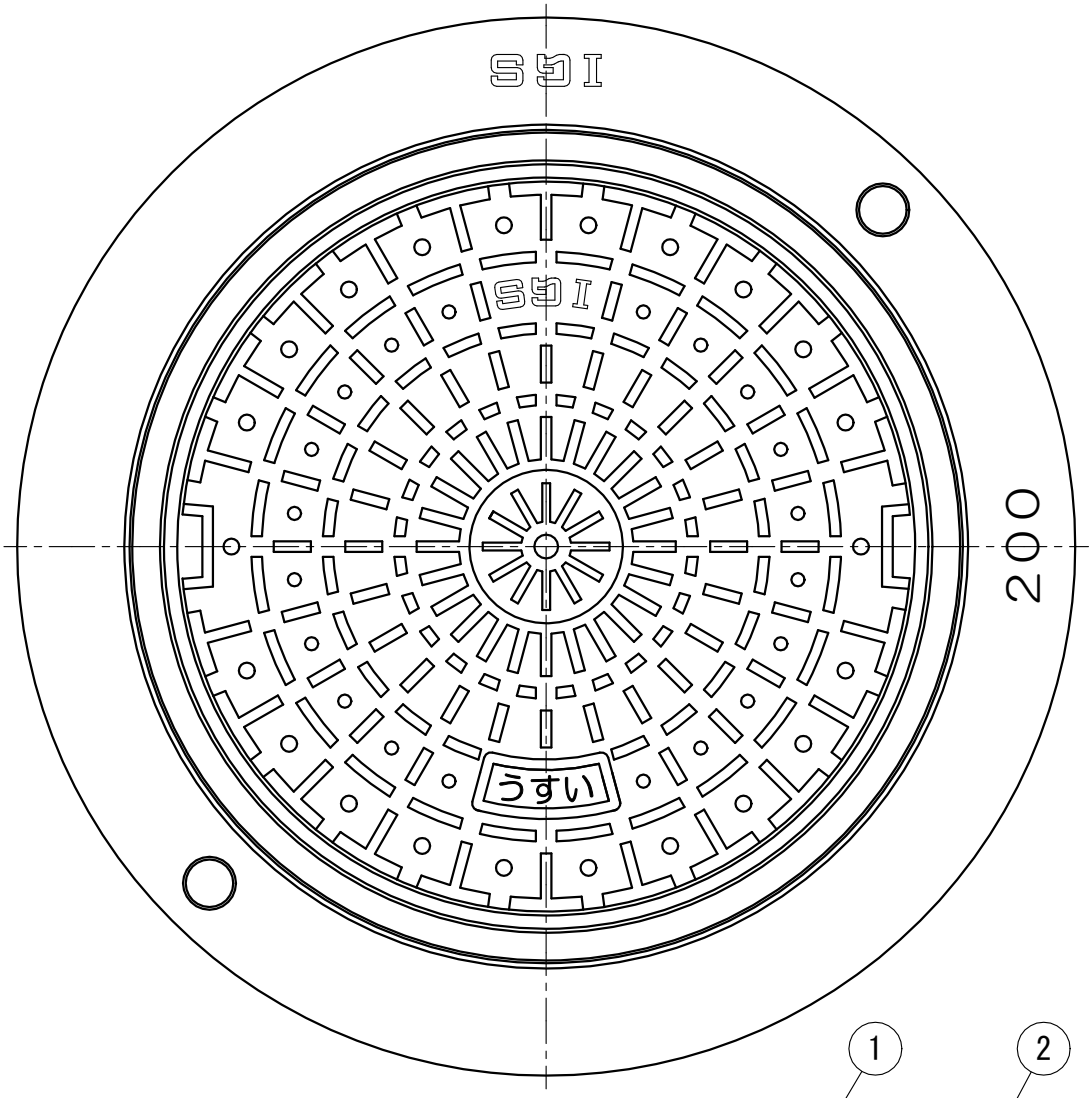

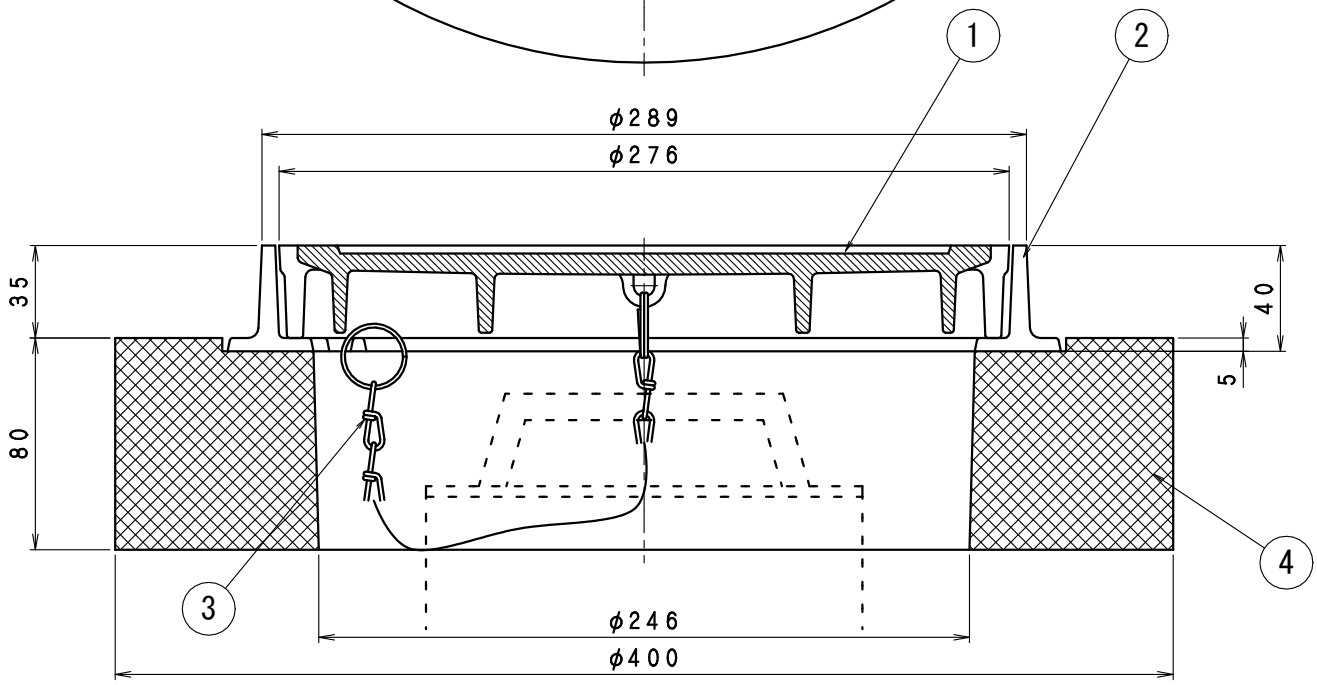


・敷地内で使用する小口径用防護蓋です。
　公道用の規格には適合しておりませんのでご注意ください。


・加重体φ１７０
・安全荷重は破壊荷重の１/４相当です。
・破壊荷重２００KN

●部品表

部番	部品名	材質	備考	数量
①	蓋	ＦＣＤ５００ダクタイル	錆止め塗装	1
②	枠	ＦＣ　２００ねずみ鋳鉄	錆止め塗装	1
③	鎖	ＳＵＳ３０４ステンレス	―	1
④	台座	再生プラスチック	―	1

図名	重耐型敷地内用防護ふた（再生プラスチック台座付）	符号	BHBZ-20 200	縮尺	1/2
設計	松本 2026.03.19	照査	松本 2026.03.19	承認	野島 2026.03.19
記事	うすいマーク				
伊藤鉄工株式会社		図番	G03A26014	葉ノ内	

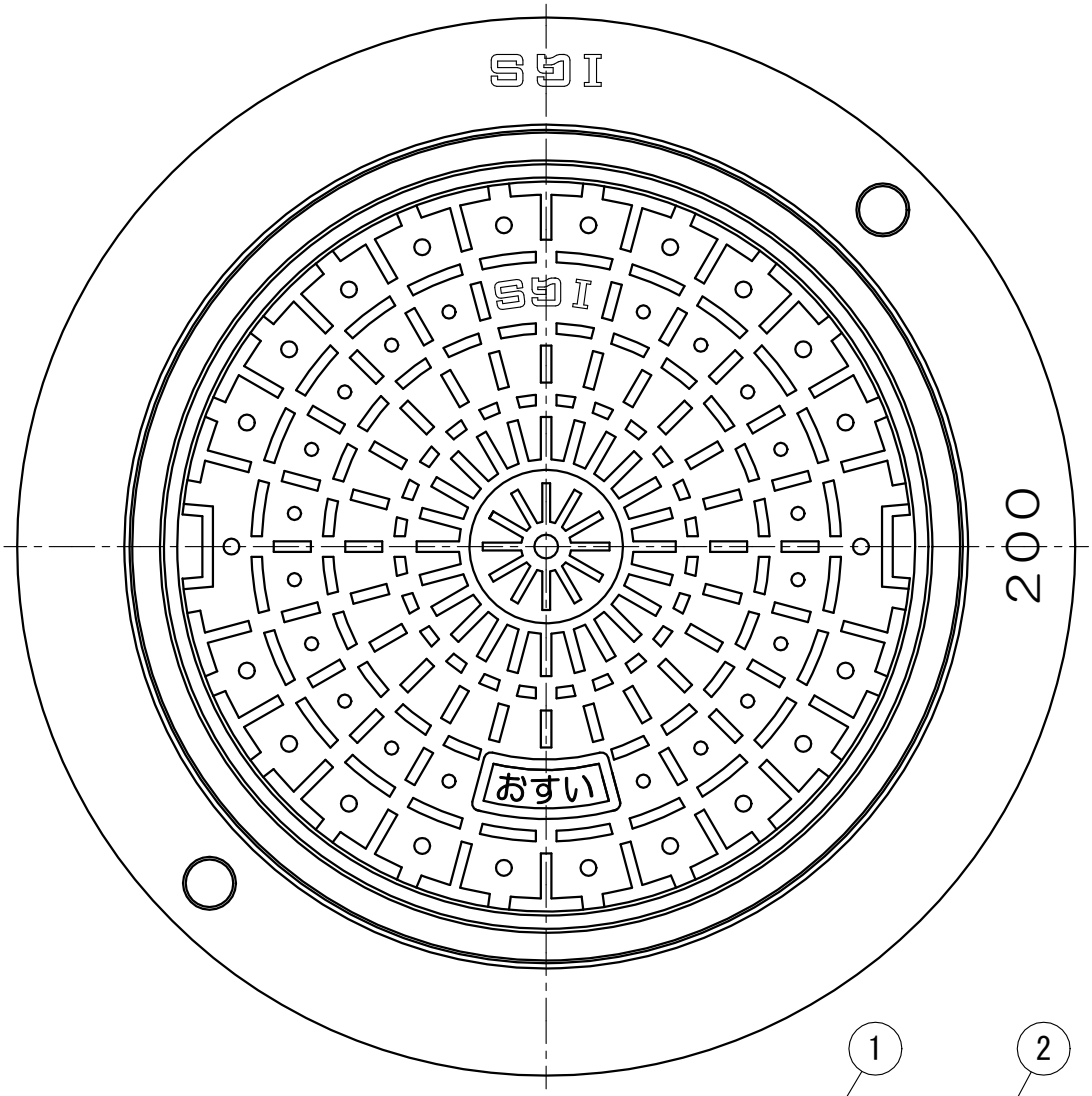

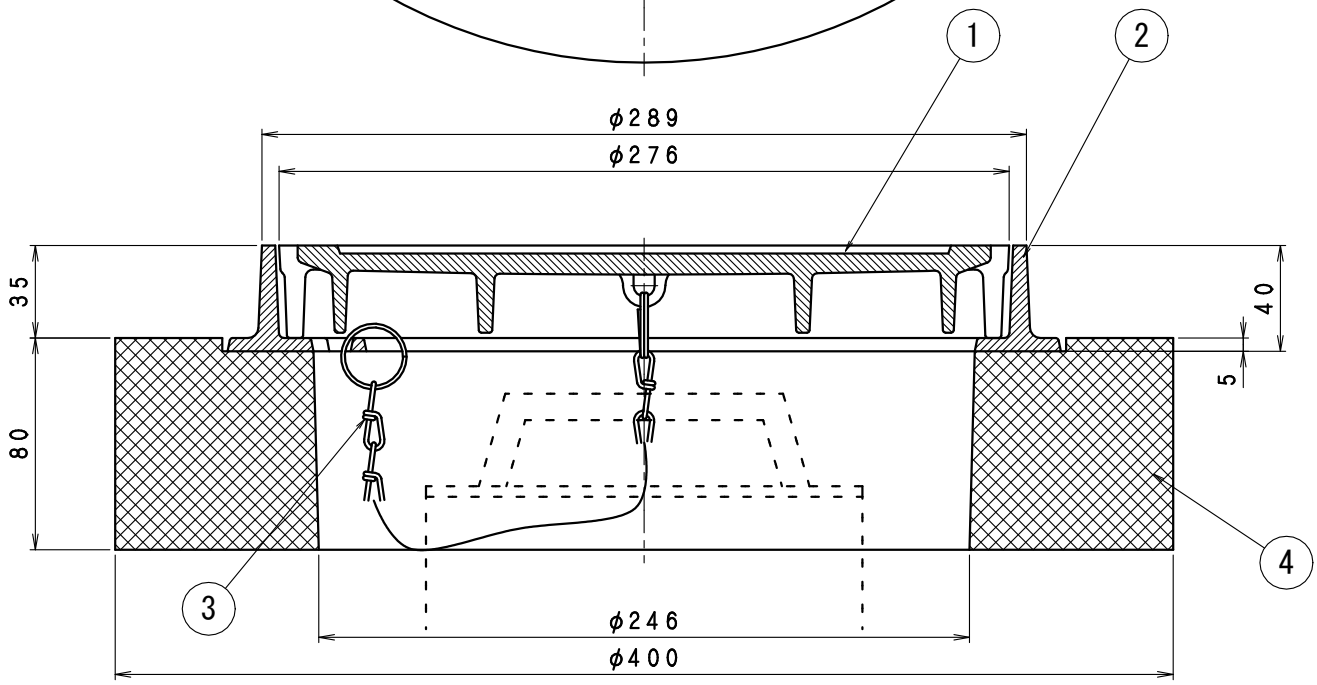


・敷地内で使用する小口径用防護蓋です。
　公道用の規格には適合しておりませんのでご注意ください。


・加重体φ１７０
・安全荷重は破壊荷重の１/４相当です。
・破壊荷重２００KN

●部品表

部番	部品名	材質	備考	数量
①	蓋	ＦＣＤ５００ダクタイル	錆止め塗装	1
②	枠	ＦＣ　２００ねずみ鋳鉄	錆止め塗装	1
③	鎖	ＳＵＳ３０４ステンレス	―	1
④	台座	再生プラスチック	―	1

図名	重耐型敷地内用防護ふた（再生プラスチック台座付）	符号	BHBZ-20 200	縮尺	1/2
設計	松本 2026.03.19	照査	松本 2026.03.19	承認	野島 2026.03.19
記事	おすいマーク				
伊藤鉄工株式会社		図番	G03A26010	葉/内	

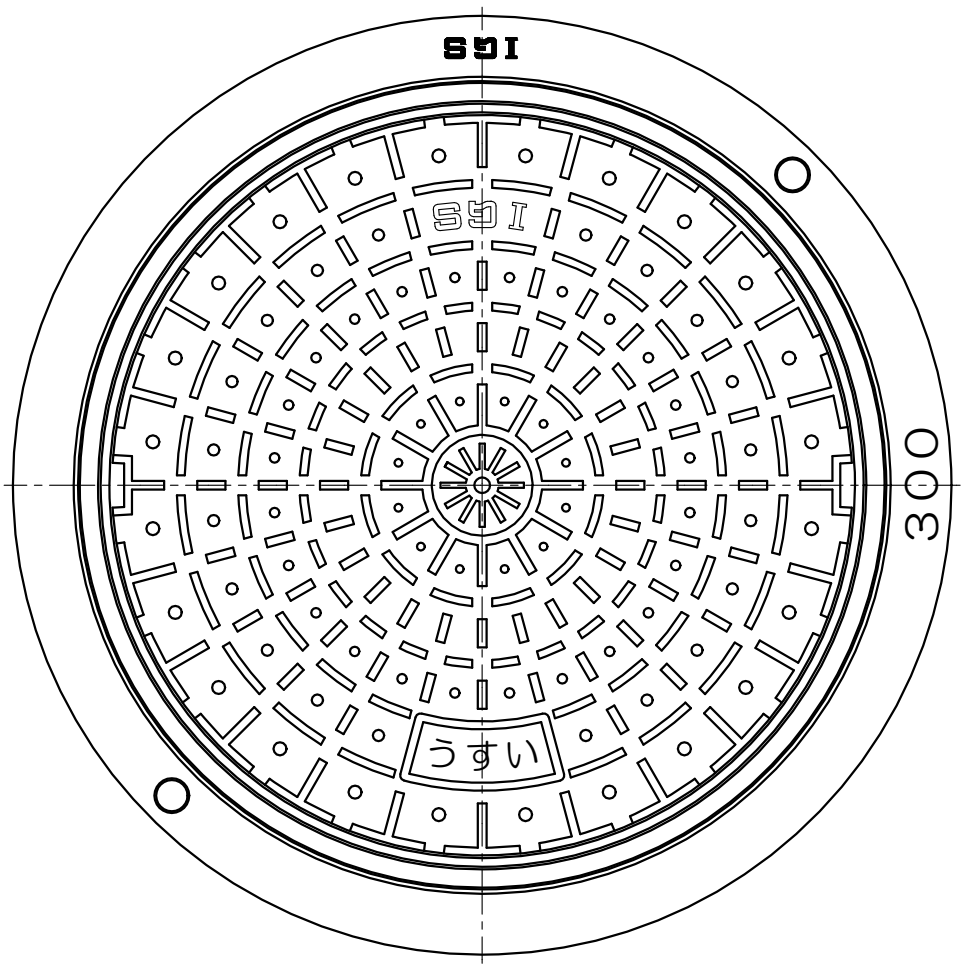

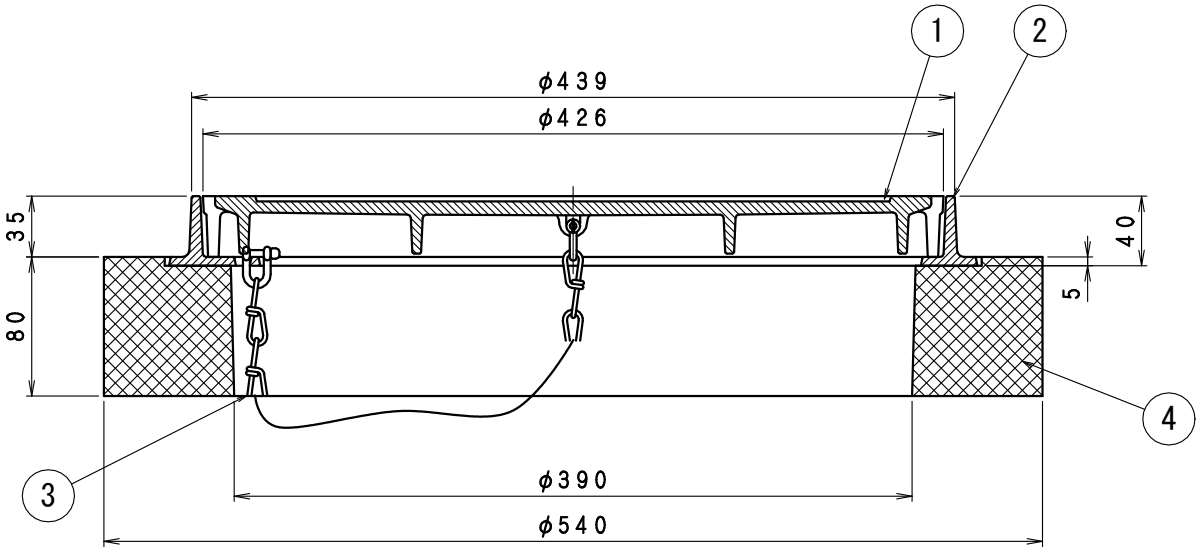


・敷地内で使用する小口径用防護蓋です。
　公道用の規格には適合しておりませんのでご注意ください。


・加重体φ３３０
・安全荷重は破壊荷重の１/４相当です。
・破壊荷重２００ＫＮ

●部品表

部番	部品名	材質	備考	数量
①	蓋	ＦＣＤ５００ダクタイル	錆止め塗装	1
②	枠	ＦＣ２００ねずみ鋳鉄	錆止め塗装	1
③	鎖	ＳＵＳ３０４ステンレス	－	1
④	台座	再生プラスチック	－	1

図名	重耐型敷地内用防護ふた（再生プラスチック台座付）	符号	ＢＨＢＺ-２０　３００	縮尺	1／3
設計	松 2026.04.13 本	照査	松 2026.04.13 本	承認	野 2026.04.13 島
記事	うすいマーク				
伊藤鉄工株式会社		図番	Ｇ０３Ａ２６０２２	葉ノ内	

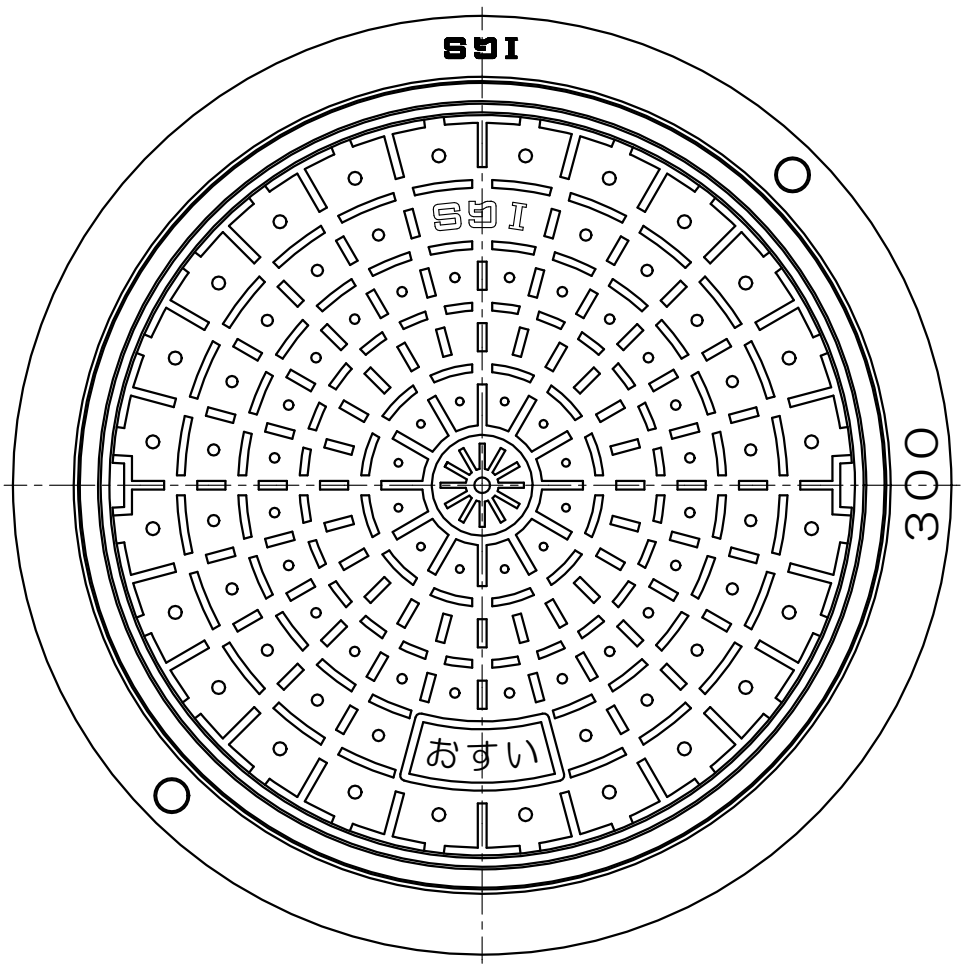

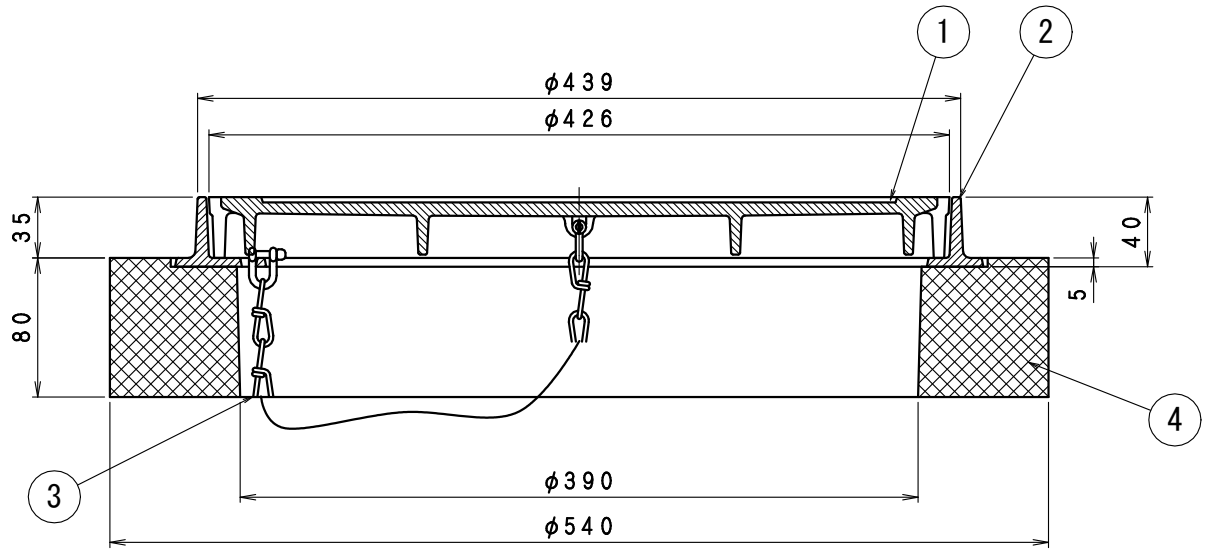

・敷地内で使用する小口径用防護蓋です。
　公道用の規格には適合しておりませんのでご注意ください。

・加重体φ３３０
・安全荷重は破壊荷重の１/４相当です。
・破壊荷重２００ＫＮ

●部品表

部番	部品名	材質	備考	数量
①	蓋	ＦＣＤ５００ダクタイル	錆止め塗装	1
②	枠	ＦＣ２００ねずみ鋳鉄	錆止め塗装	1
③	鎖	ＳＵＳ３０４ステンレス	－	1
④	台座	再生プラスチック	－	1

図名	重耐型敷地内用防護ふた（再生プラスチック台座付）	符号	BHBZ-20 300	縮尺	1/3
設計	松 2026.04.13 本	照査	松 2026.04.13 本	承認	野 2026.04.13 島
記事	おすいマーク				
伊藤鉄工株式会社		図番	G03A26018	葉ノ内	