


専用開閉ハンドル：別売り
2本1組

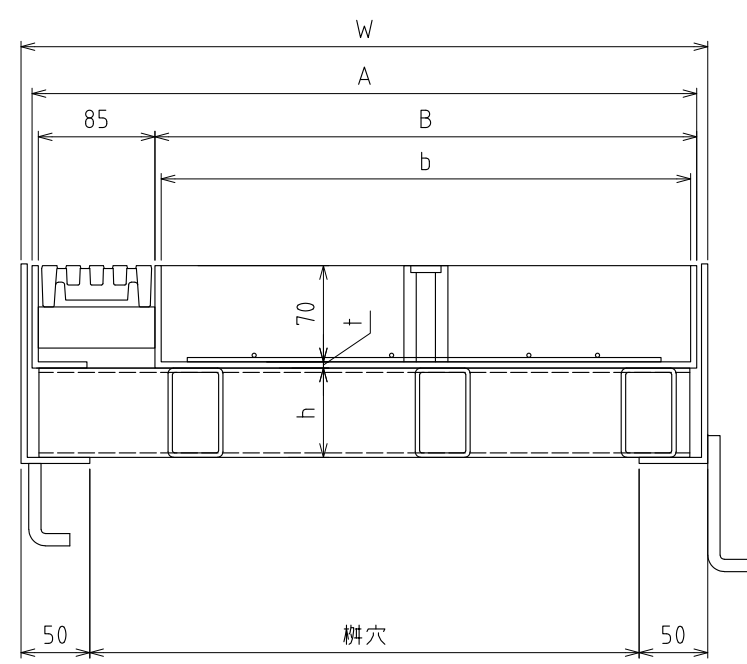

適用荷重	柵穴	蓋形式 FGESB	蓋サイズ (mm)						蓋重量 (kg)	受枠形式	受枠サイズ (mm)		受枠重量 (kg)
			A	a	B	b	t	h			W□	H	
T-14	400	14-40	484	475	394.5	386	4.5	65	31.9	IGTM-50	500	145	8.8
	450	14-45	534	525	444.5	445			35.0	IGTM-55	550		9.6
	500	14-50	584	575	494.5	495			38.1	IGTM-60	600		10.8
T-2	400	2-40	484	475	394.5	388	3.2	30	24.0	IGTM-50	500	110	8.8
	450	2-45	534	525	444.5	438			26.6	IGTM-55	550		9.6
	500	2-50	584	575	494.5	488			28.8	IGTM-60	600		10.8
歩道	400	歩-40	484	475	394.5	388	3.2	30	23.0	IGTM-50	500	110	8.8
	450	歩-45	534	525	444.5	438			25.2	IGTM-55	550		9.6
	500	歩-50	584	575	494.5	488			27.2	IGTM-60	600		10.8

部品表

部番	部品名	材質	表面処理
①	蓋	FCD500	錆止め塗装
②	受け枠	SS400	溶融亜鉛メッキ
③	底板		
④	溶接金網		
⑤	アンカー		

図名	スリット溝ふた (集水柵用)	符号	FGESB	縮尺	1/4
設計	藤野 繁 (20.10.29)	製図	藤野 繁 (20.10.29)	承認	野島 (20.10.29)
伊藤鉄工株式会社				図番	T23A20010
					葉内