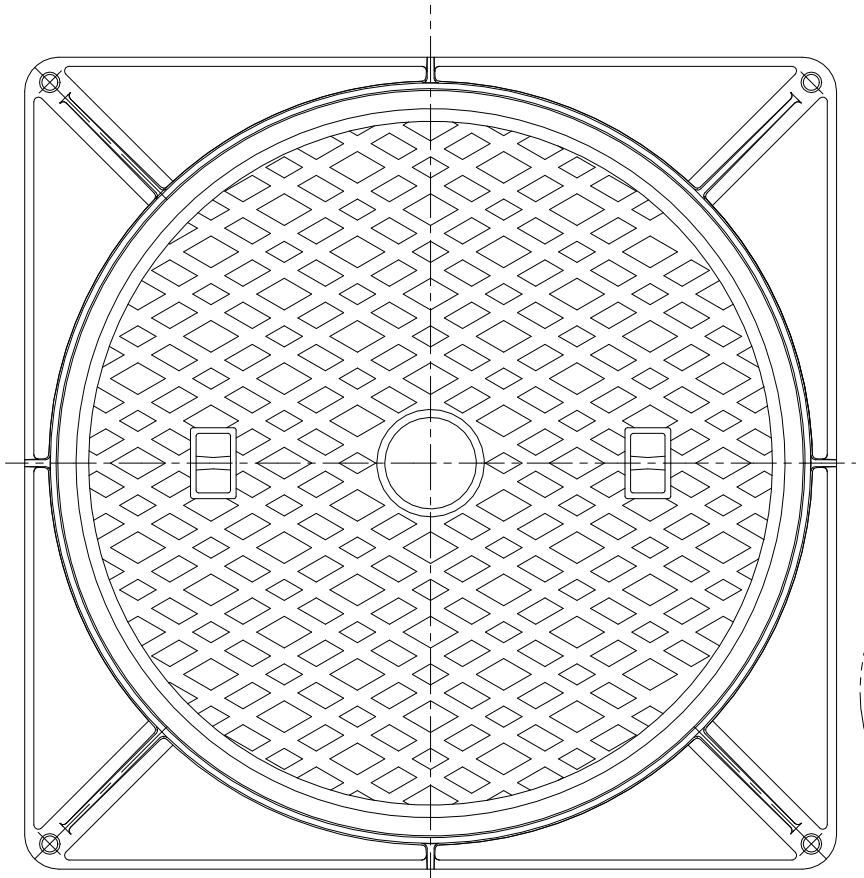

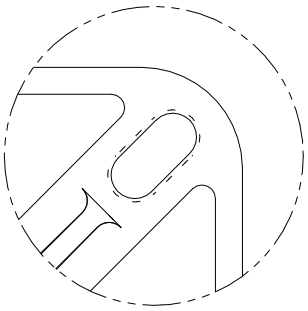

呼び６００
アンカー穴形状

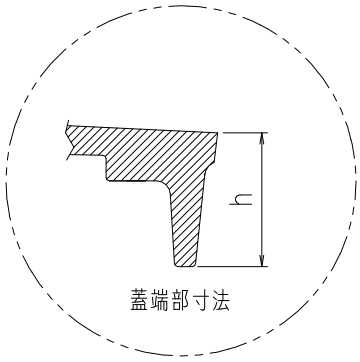

蓋端部寸法

寸法表　　加重体φ１７０(呼び３００)φ３３０(呼び３５０～６００)　　使用マーク

符　号	実内寸	受　枠			蓋			破壊荷重	IGS	汚水	雨水	雑排	排水	電	
	D	A	B	H	E	t	h								
MCDH　３００	３００	３６５	４１０		３５０	１４	３６	１００KN							
３５０	３５０	４１５	４６０		４００			２００KN							
４００	４００	４６５	５１０		４５０	１５	３７								
４５０	４５０	５１５	５６０	５０	５００	１６									
５００	５００	５６５	６１０		５５０		３８								
６００	６００	６６５	７１０		６５０	１７	３９								

１；受枠、蓋に符号、実内径、ＳＨＡＳＥ型の文字鋳出し。
２；マークのご指定が無い場合は標準（ＩＧＳ）マークになります。
３；安全荷重は表記の破壊荷重の約１／４相当です。

・国土交通省型　MHD相当品
・ＳＨＡＳＥ-Ｓ　２０９　水封形　５０００K相当品
・枠の封水部は砂などが溜りますので、定期的に清掃して下さい。
・封水部の水が蒸発し水が補給されないと、防臭効果が損なわれますので屋内で臭気が気になる場合は、水を補給して下さい。
　又は、密閉型の製品をご選定下さい。

部品表

部番	部　品　名	材　　質	表　面　処　理
①	蓋	ＦＣＤ５００ダクタイル	錆　止　メ　塗　装
②	受枠	Ｆ　Ｃ　２　００　鋳　鉄	

図名	防臭重耐型マンホール	符号	MCDH	縮尺	
設計	松本 2006.05.19	製図	野島 2006.05.19	承認	梅村 2006.05.19	記事	
伊藤鉄工株式会社		図番	G03A98041		葉ノ内