
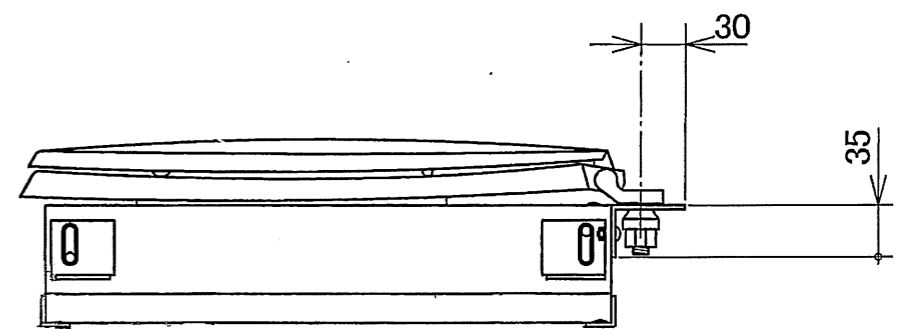
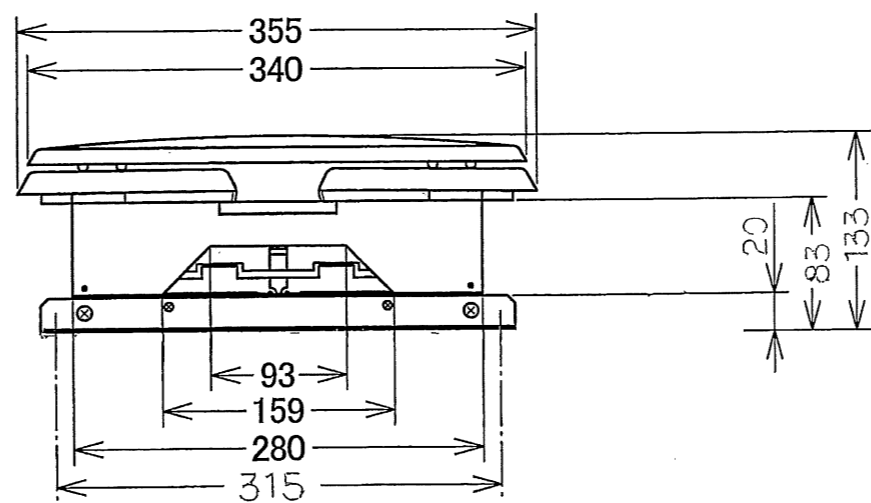
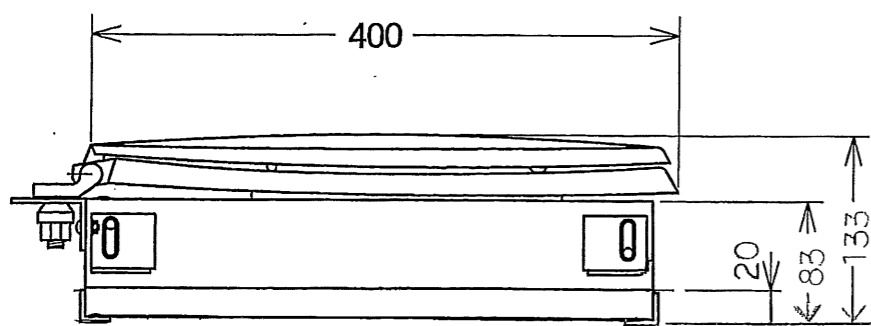
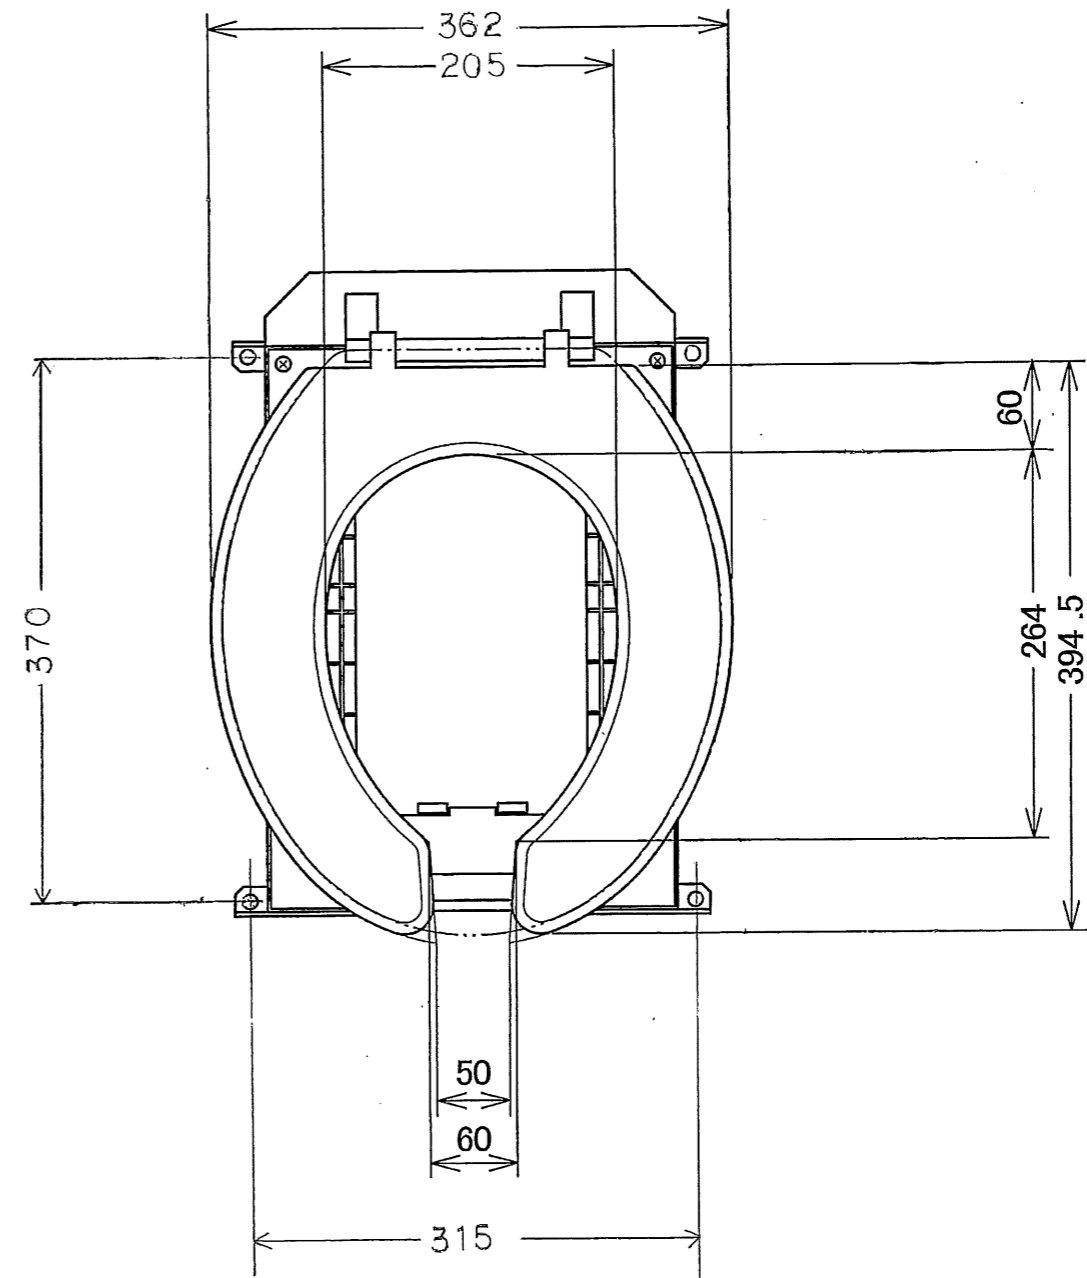


図名	災害用トイレ機能付きマンホールふた 洋式トイレ			符号	洋式トイレ	縮尺
設計	野 2010.11.8 島	照査	野 2010.11.8 島	承認	梅 2010.11.8 村	記事
伊藤鉄工株式会社					図番	2011.1201.1256SN
						葉内
						組立時

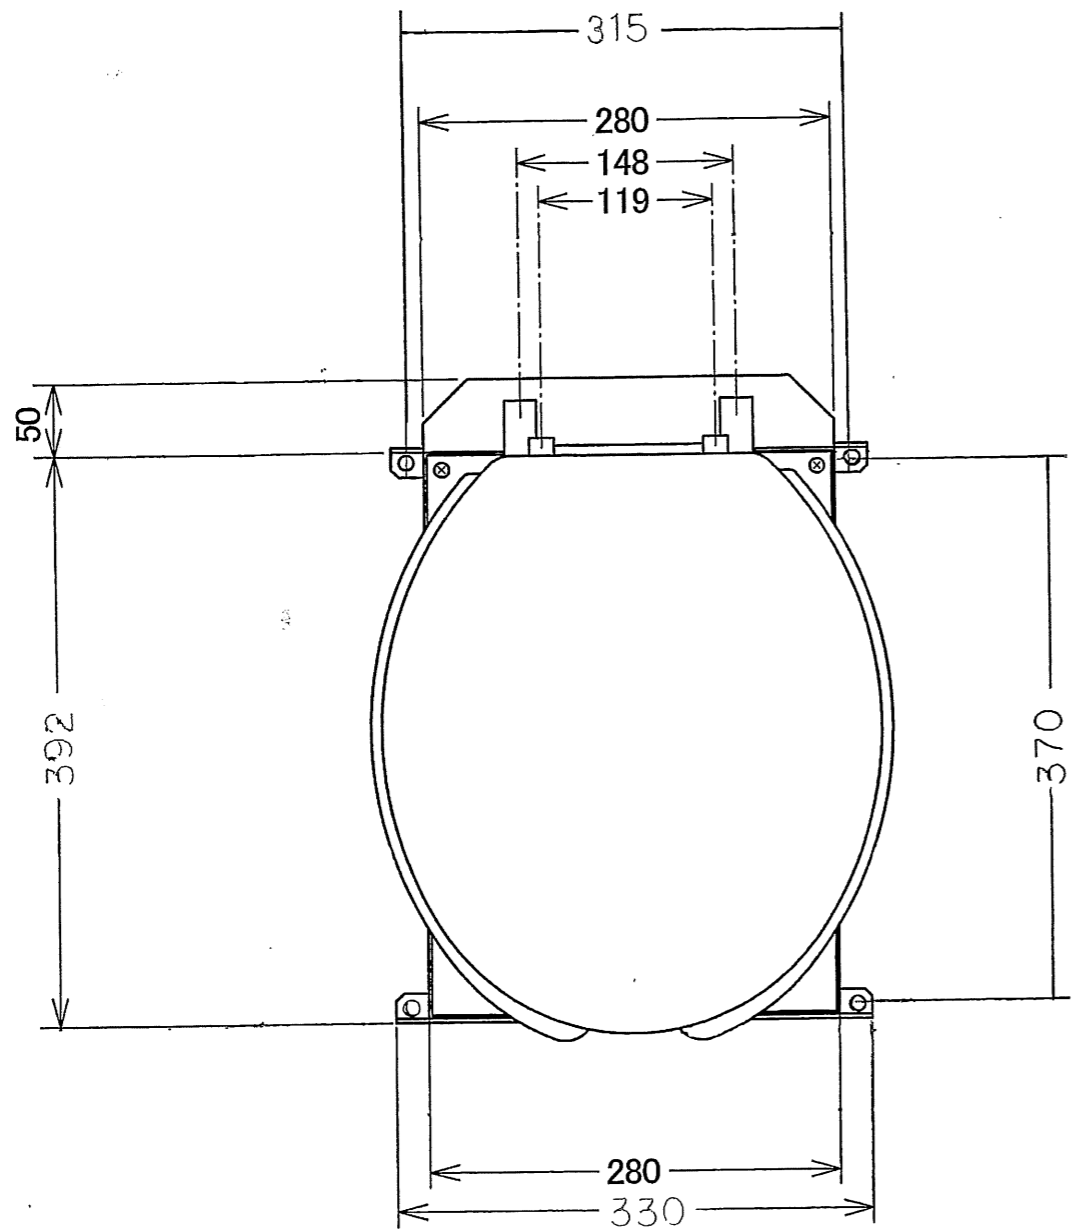

図名	災害用トイレ機能付きマンホールふた 洋式トイレ			符号	洋式トイレ	縮尺
設計	野島 2010.11.8	野島 2010.11.8	梅村 2010.11.8	照査 承認	記事	折りたたみ時
伊藤鉄工株式会社				図番	2011.1201.1255SN	表内